


0 0.5 1m


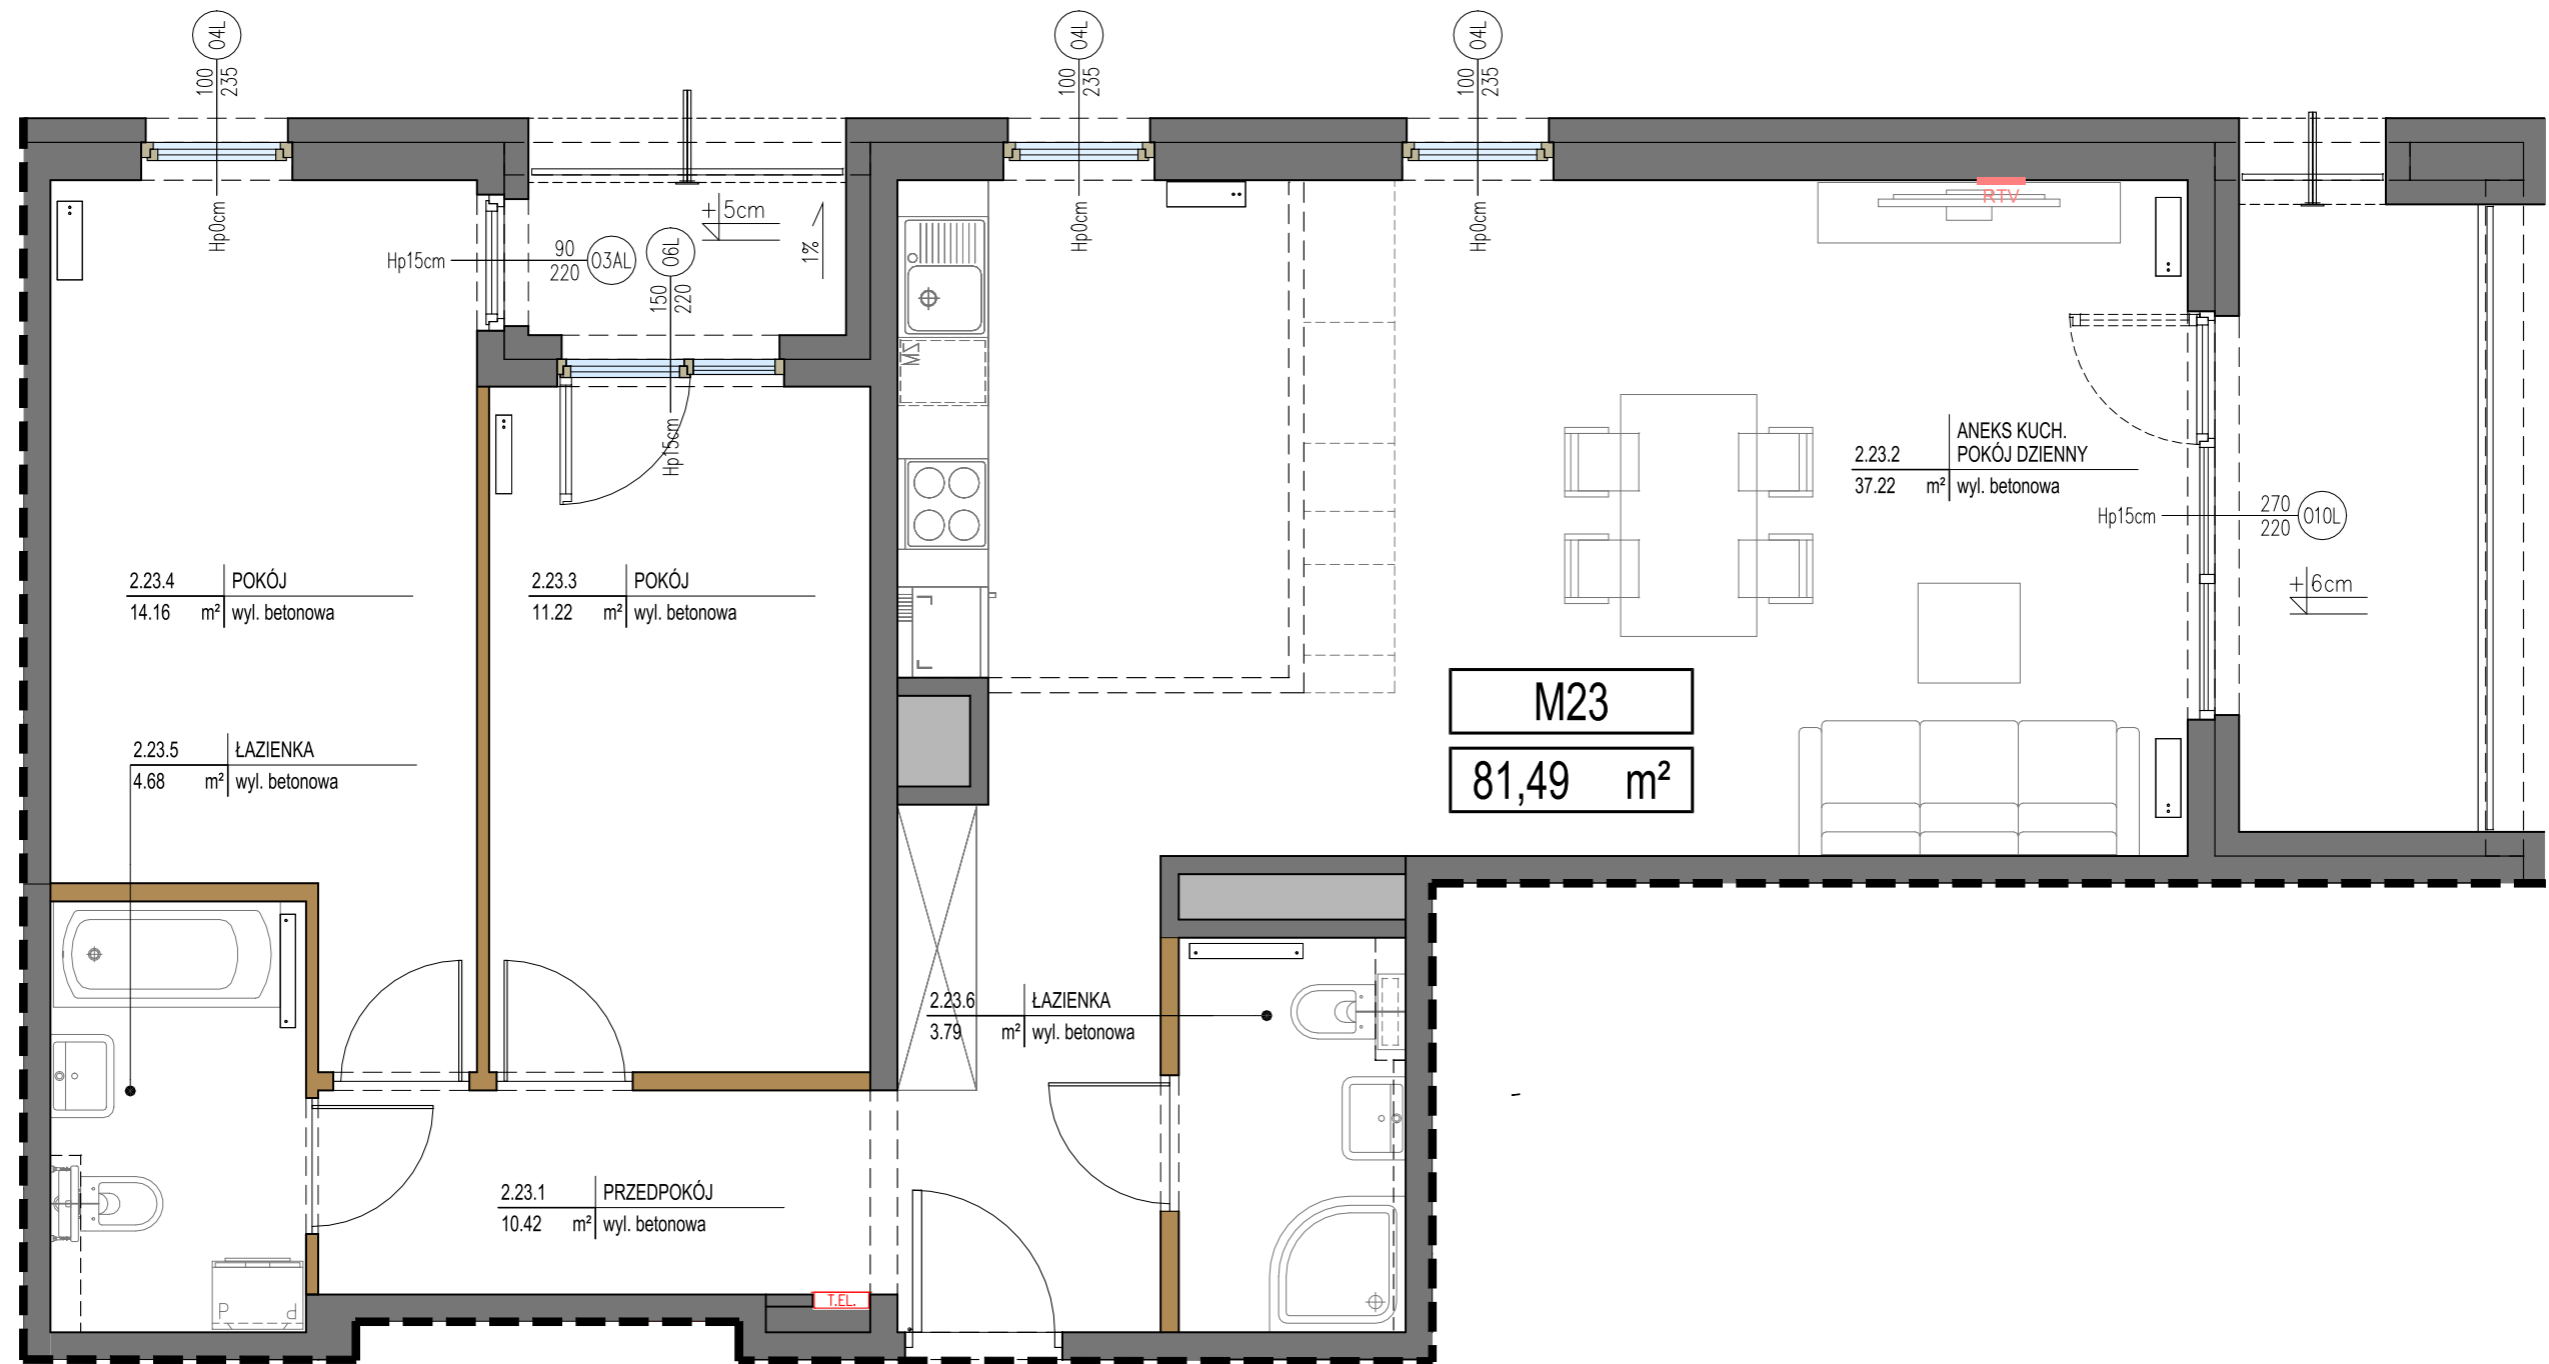


M23
81,49 m²

CZERWIŃSKIEGO

UWAGA: PODANE POWIERZCHNIE SĄ POWIERZCHNIAMI PROJEKTOWANYMI W STANIE WYKOŃCZONYM. NA ETAPIE WYKONYWANIA BUDYNKU MOGĄ ONE ULEĆ PEWNYM ZMIANOM.
 UWAGA: WYMIARY POMIESZCZEŃ, LOKALIZACJE PRZYBORÓW SANITARNYCH, ROZMIESZCZENIE PUNKTÓW OŚWIETLENIOWYCH ETC. PODANO ZGODNIE Z PROJEKTEM WYKONAWCZYM W TRAKCIE REALIZACJI PRAC BUDOWLANYCH MOGĄ WYSTĄPIĆ NIEWIELKIE RÓŻNICE.
 UWAGA: POWIERZCHNIE BALKONÓW, TARASÓW ORAZ OGRÓDKÓW PODANO W PRZYBLIŻENIU. DOKŁADNY ICH ROZMIAR JEST ZALEŻNY OD TECHNOLOGII WYKONANIA PRAC NA BUDOWIE.
 OPRACOWANIE NIE STANOWI OFERTY W ROZUMIENIU ART.66 KODEKSU CYW.

LOKALIZACJA MIESZKANIA: 1.PIĘTRO

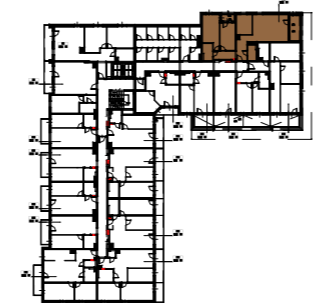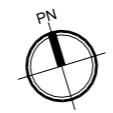

ZEST. POWIERZCHNI:		[m ²]
M23		
2.23.1	PRZEDPOKÓJ	10,42
2.23.2	POKÓJ DZIENNY Z ANEKSEM KUCH.	37,22
2.23.3	POKÓJ	11,22
2.23.4	POKÓJ	14,16
2.23.5	ŁAZIENKA	4,68
2.23.6	ŁAZIENKA	3,79
SUMA:		81,49

MIESZKANIE M23 (2.23) 1.PIĘTRO

LEGENDA

	ŚCIANY NOŚNE BUDYNKU I OBUDOWY SZACHTÓW
	ŚCIANY DZIAŁOWE
	MOŻLIWOŚĆ WYDZIELENIA DOD. POMIESZCZENIA
	LOKALIZACJE GRZEJNIKÓW
	LOKALIZACJE GNIAZD RTV