


0 1m 2m


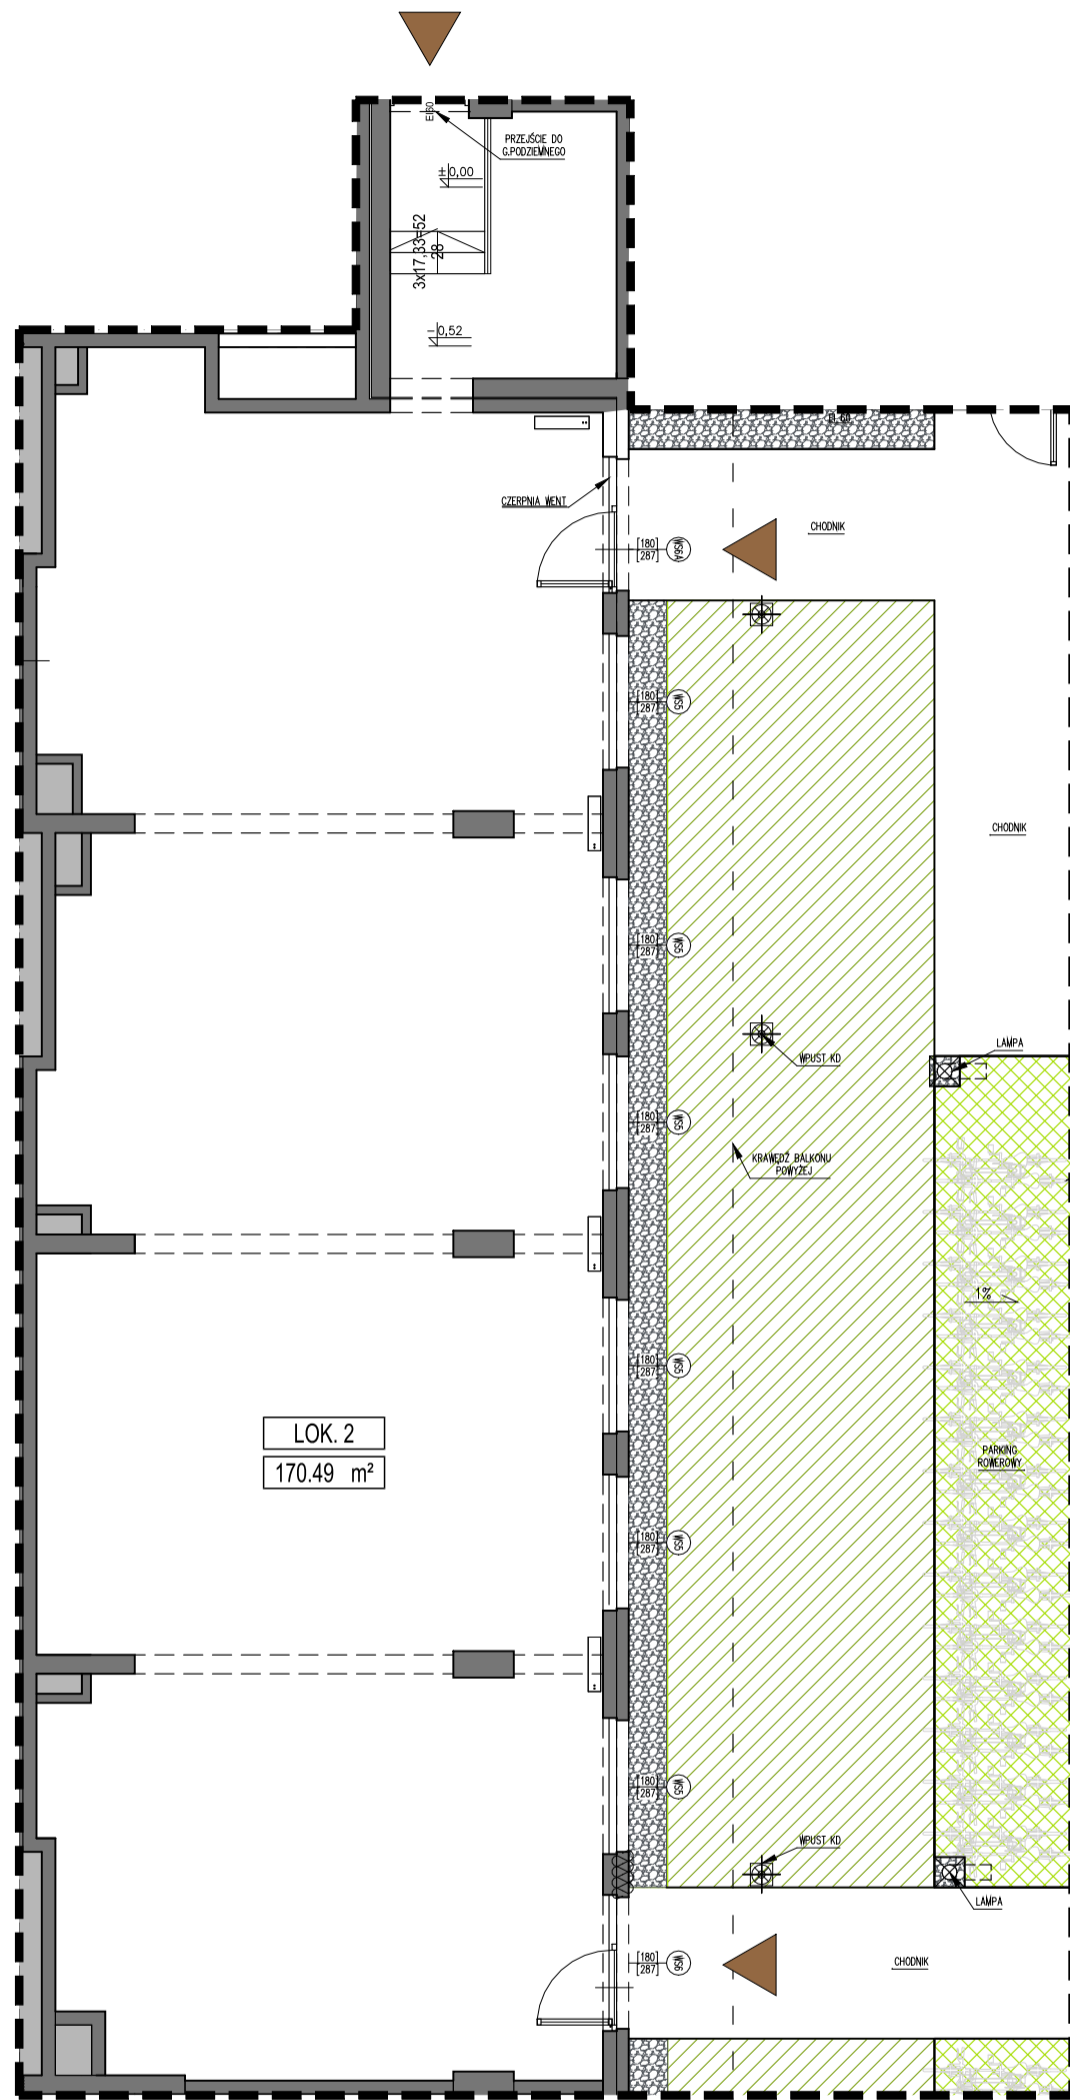


LOK. 2
170.49 m²

UWAGA: KAŻDY LOKAL USŁUGOWY MA ZAPROJEKTOWANĄ MOŻLIWOŚĆ ZAMONTOWANIA CENTRALI WENTYLACYJNEJ.
UWAGA: INSTALACJE WEWN. PODANE PRZYKŁADOWO. OSTATECZNY PROJEKT WG ARANŻACJI LOKALU
UWAGA: PODANE POWIERZCHNIE SĄ POWIERZCHNIAMI PROJEKTOWANYMI W STANIE WYKOŃCZONYM. NA ETAPIE WYKONYWANIA BUDYNKU MOGĄ ONE ULEC PEWNYM ZMIANOM.
OPRACOWANIE NIE STANOWI OFERTY W ROZUMIENIU ART.66 KODEKSU CYW.

CZERWIŃSKIEGO

LOKALIZACJA MIESZKANIA:
PARTER

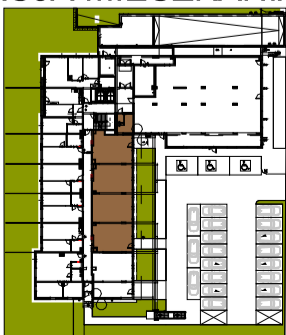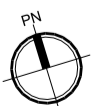

POWIERZCHNIA: 170,49 [m²]

LOKAL USŁUGOWY NUMER 2