
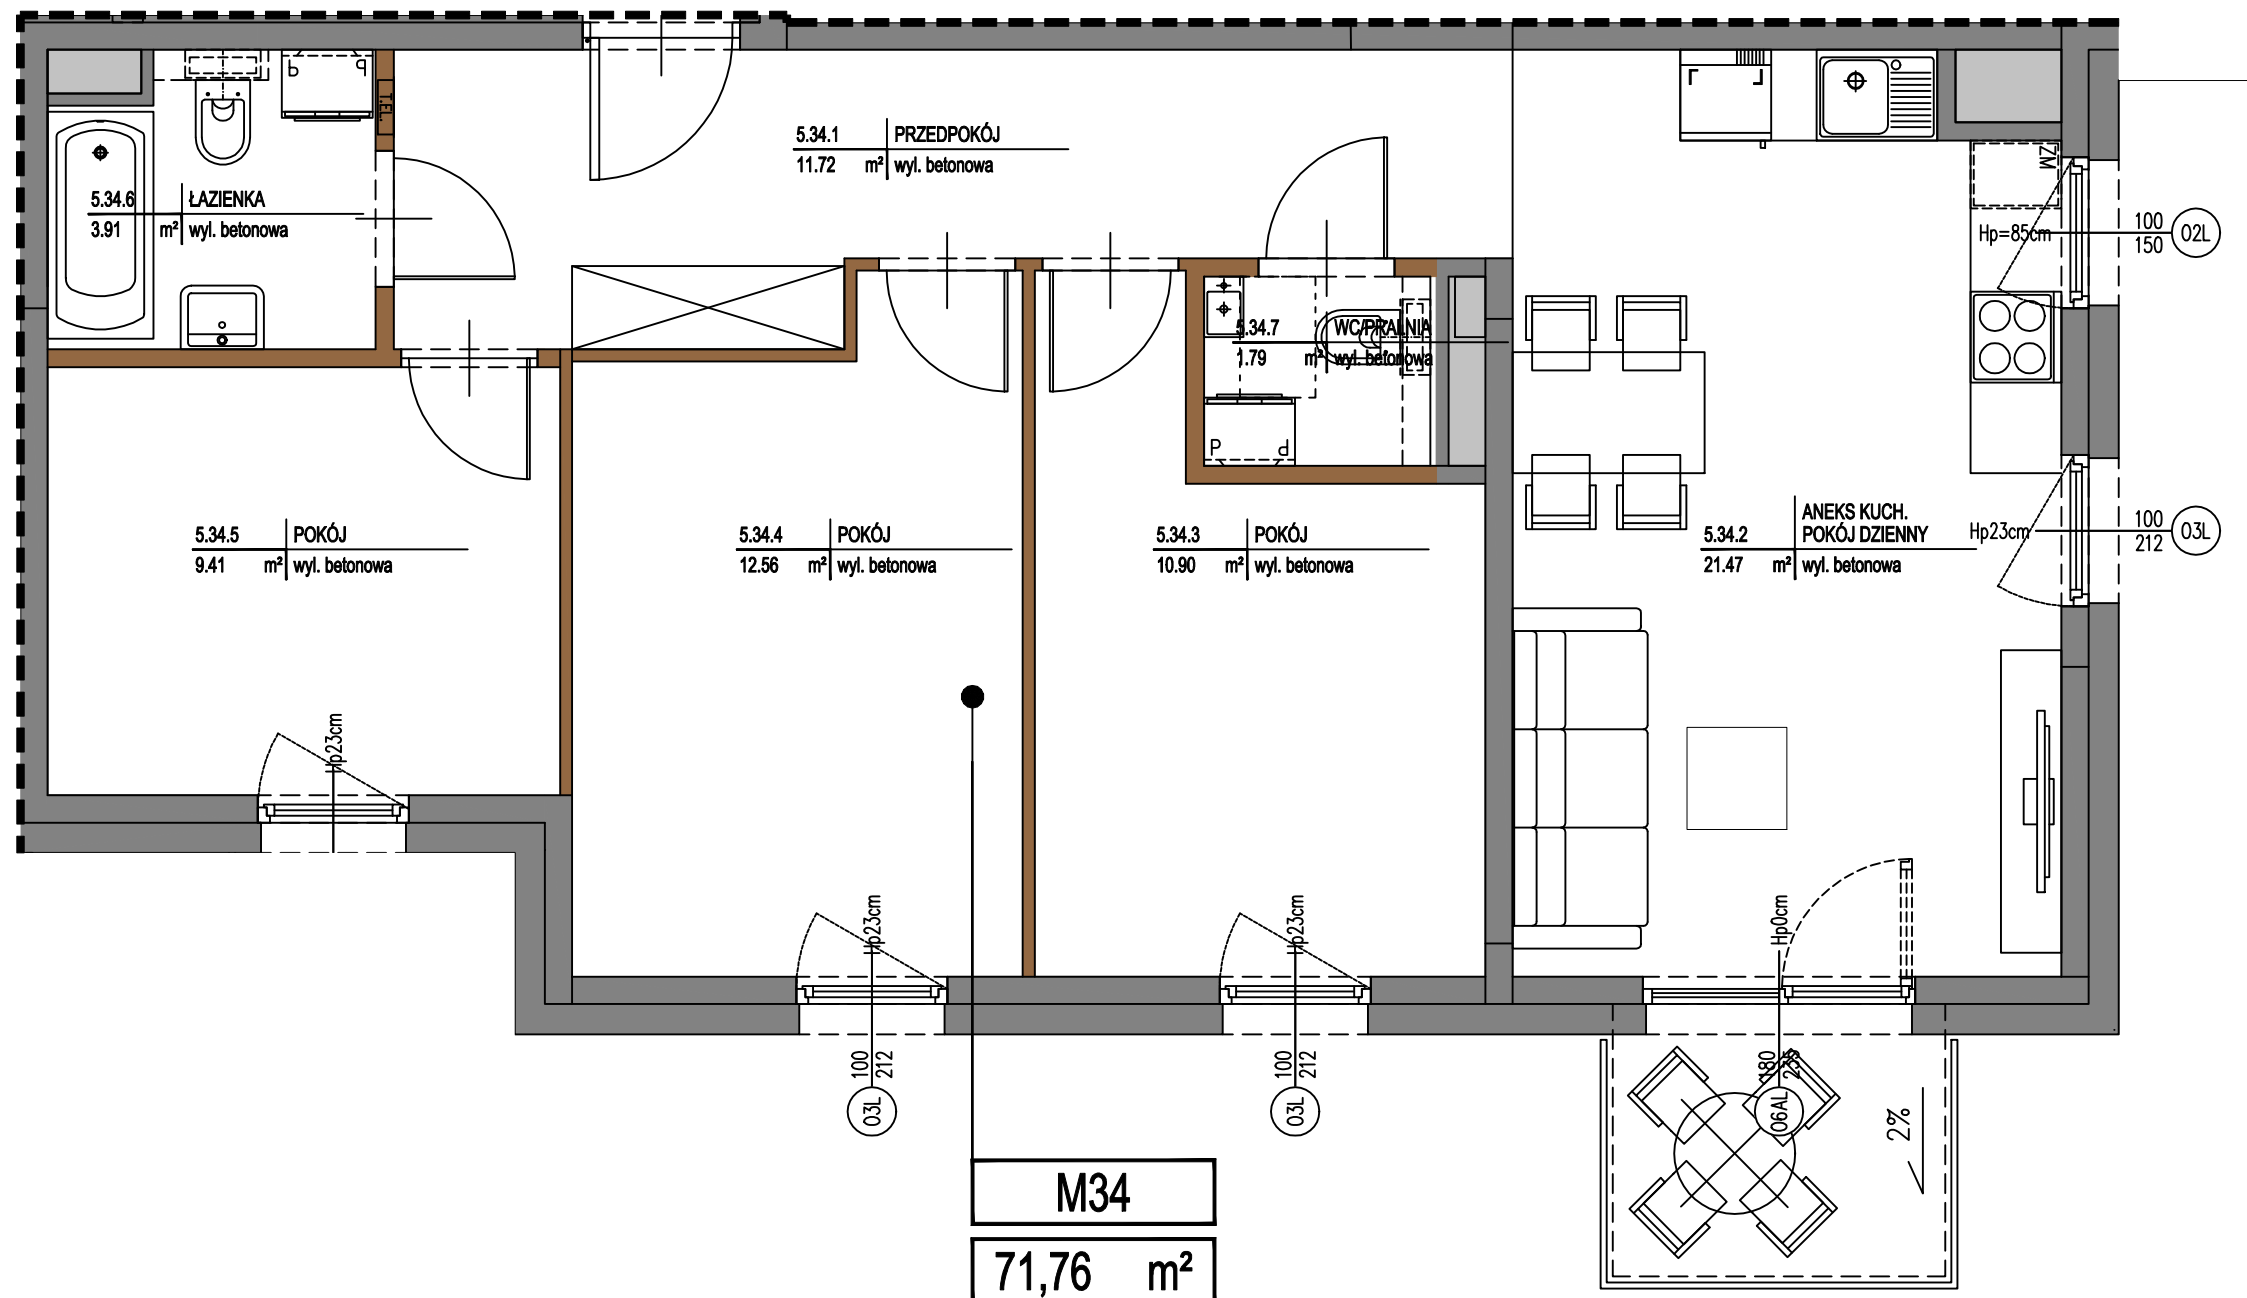


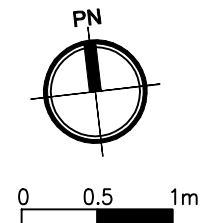

KUŹNICY KOŁŁATAJOWSKIEJ 2


UWAGA: PODANE POWIERZCHNIE SĄ POWIERZCHNIAMI PROJEKTOWANYMI W STANIE WYKOŃCZONYM. NA ETAPIE WYKONYWANIA BUDYNKU MOGĄ ONE ULEC PEWNYM ZMIANOM.

UWAGA: WYMIARY POMIESZCZEŃ, LOKALIZACJE PRZYBORÓW SANITARNYCH, ROZMIESZCZENIE PUNKTÓW OŚWIEŹNIOWYCH ETC. PODANO ZGODNIE Z PROJEKTEM WYKONAWCZYM W TRAKCIE REALIZACJI PRAC BUDOWLANYCH MOGĄ WYSTĄPIĆ NIEWIELKIE RÓŻNICE.

UWAGA: POWIERZCHNIE BALKONÓW, TARASÓW ORAZ OGRÓDKÓW PODANO W PRZYBLIŻENIU. DOKŁADNY ICH ROZMIAR JEST ZALEŻNY OD TECHNOLOGII WYKONANIA PRAC NA BUDOWIE.

OPRACOWANIE NIE STANOWI OFERTY W ROZUMIENIU ART.66 KODEKSU CYW.

LOKALIZACJA MIESZKANIA: IV PIĘTRO

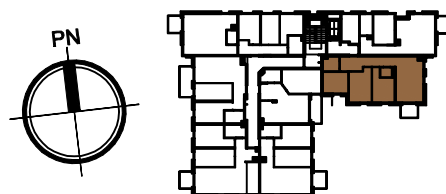

ZESTAWIENIE POWIERZCHNI: [m²]

5.34.1	PRZEDPOKÓJ	11,72
5.34.2	POKÓJ DZIENNY Z ANEKSEM KUCH.	21,47
5.34.3	POKÓJ	10,90
5.34.4	POKÓJ	12,56
5.34.5	POKÓJ	9,41
5.34.6	ŁAZIENKA	3,91
5.34.7	WC	1,79
SUMA		71,76

MIESZKANIE M34 IV PIĘTRO

LEGENDA

	ŚCIANY NOŚNE BUDYNKU I OBUDOWY SZACHTÓW
	ŚCIANY DZIAŁOWE
	MOŻLIWOŚĆ WYDZIELENIA DOD. POMIESZCZENIA