


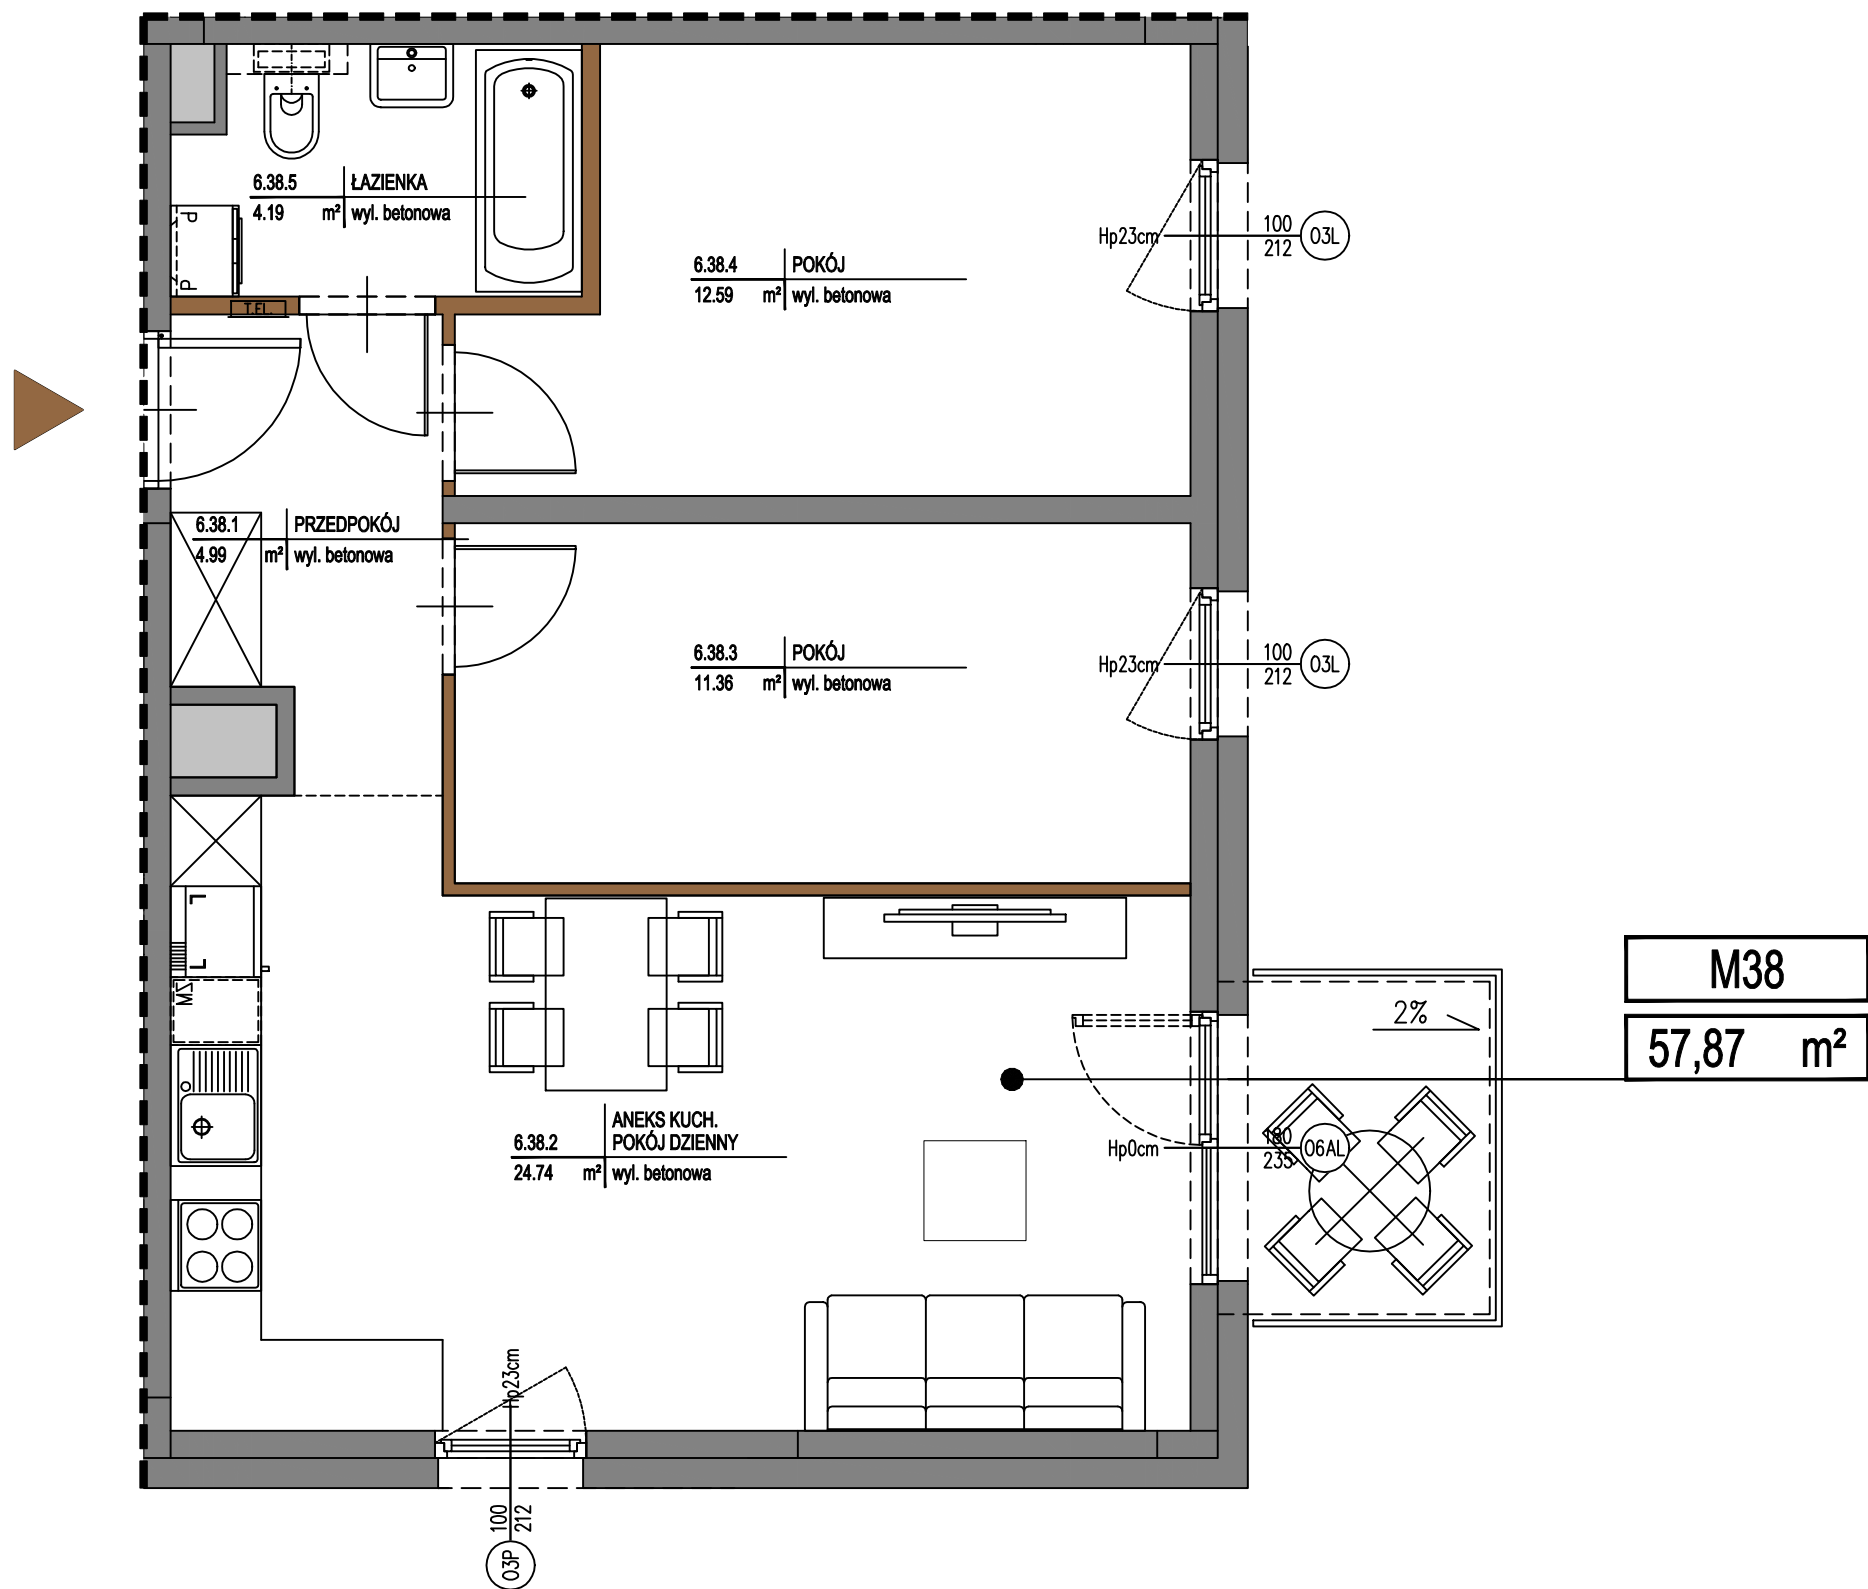

KUŹNICY KOŁŁATAJOWSKIEJ 2


UWAGA: PODANE POWIERZCHNIE SĄ POWIERZCHNIAMI PROJEKTOWANYMI W STANIE WYKOŃCZONYM. NA ETAPIE WYKONYWANIA BUDYNKU MOGĄ ONE ULEC PEWNYM ZMIANOM.

UWAGA: WYMIARY POMIESZCZEŃ, LOKALIZACJE PRZYBORÓW SANITARNYCH, ROZMIESZCZENIE PUNKTÓW OŚWIEŹNIOWYCH ETC. PODANO ZGODNIE Z PROJEKTEM WYKONAWCZYM W TRAKCIE REALIZACJI PRAC BUDOWLANYCH MOGĄ WYSTĄPIĆ NIEWIELKIE RÓŻNICE.

UWAGA: POWIERZCHNIE BALKONÓW, TARASÓW ORAZ OGRÓDKÓW PODANO W PRZYBLIŻENIU. DOKŁADNY ICH ROZMIAR JEST ZALEŻNY OD TECHNOLOGII WYKONANIA PRAC NA BUDOWIE.

OPRACOWANIE NIE STANOWI OFERTY W ROZUMIENIU ART.66 KODEKSU CYW.

LOKALIZACJA MIESZKANIA: V PIĘTRO

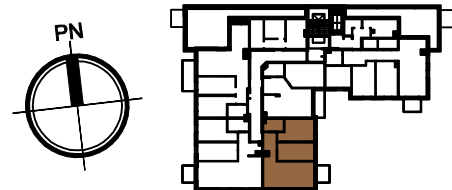

ZESTAWIENIE POWIERZCHNI:		[m²]
6.38.1	PRZEDPOKÓJ	4,99
6.38.2	POKÓJ DZIENNY Z ANEKSEM KUCH.	24,74
6.38.3	POKÓJ	11,36
6.38.4	POKÓJ	12,59
3.38.5	ŁAZIENKA	4,19
SUMA		57,87

MIESZKANIE M38 V PIĘTRO

LEGENDA

ŚCIANY NOŚNE BUDYNKU I OBUDOWY SZACHTÓW
ŚCIANY DZIAŁOWE
MOŻLIWOŚĆ WYDZIELENIA DOD. POMIESZCZENIA