
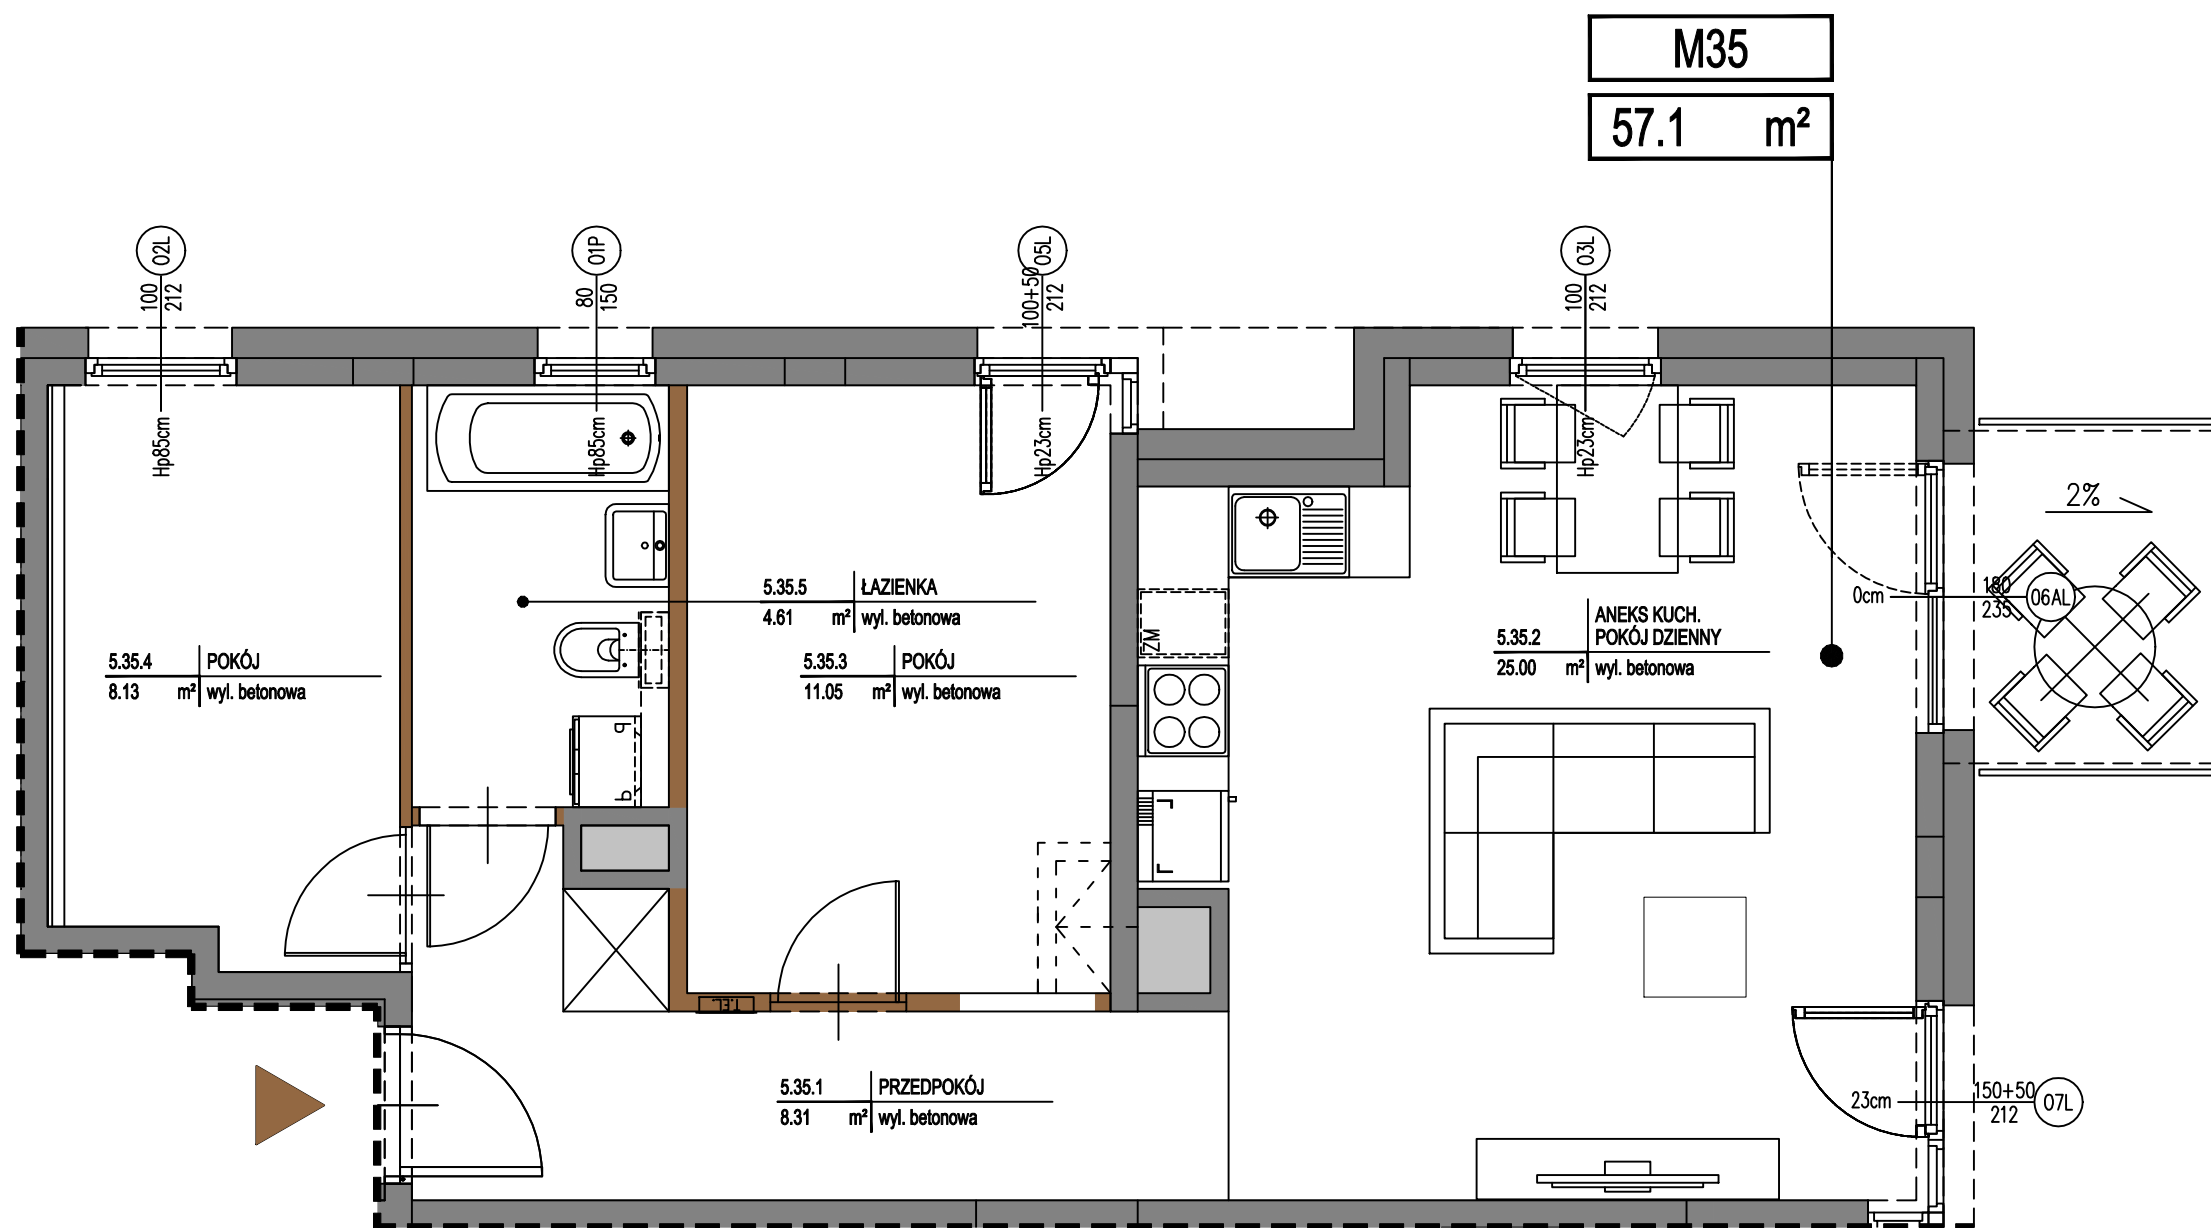


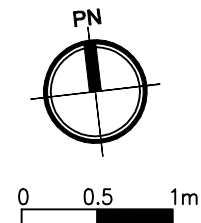

KUŹNICY KOŁŁATAJOWSKIEJ 46


UWAGA: PODANE POWIERZCHNIE SĄ POWIERZCHNIAMI PROJEKTOWANYMI W STANIE WYKOŃCZONYM. NA ETAPIE WYKONYWANIA BUDYNKU MOGĄ ONE ULEC PEWNYM ZMIANOM.

UWAGA: WYMIARY POMIESZCZEŃ, LOKALIZACJE PRZYBORÓW SANITARNYCH, ROZMIESZCZENIE PUNKTÓW OŚWIEŹNIOWYCH ETC. PODANO ZGODNIE Z PROJEKTEM WYKONAWCZYM W TRAKCIE REALIZACJI PRAC BUDOWLANYCH MOGĄ WYSTĄPIĆ NIEWIELKIE RÓŻNICE.

UWAGA: POWIERZCHNIE BALKONÓW, TARASÓW ORAZ OGRÓDKÓW PODANO W PRZYBLIŻENIU. DOKŁADNY ICH ROZMIAR JEST ZALEŻNY OD TECHNOLOGII WYKONANIA PRAC NA BUDOWIE.

OPRACOWANIE NIE STANOWI OFERTY W ROZUMIENIU ART.66 KODEKSU CYW.

LOKALIZACJA MIESZKANIA: IV PIĘTRO

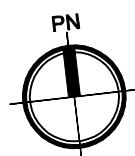

ZESTAWIENIE POWIERZCHNI: [m²]

5.35.1	PRZEDPOKÓJ	8,31
5.35.2	POKÓJ DZIENNY Z ANEKSEM KUCH.	25,00
5.35.3	POKÓJ	11,05
5.35.4	POKÓJ	8,13
5.35.5	ŁAZIENKA	4,61

SUMA 57,1

MIESZKANIE M35 IV PIĘTRO

LEGENDA

ŚCIANY NOŚNE BUDYNKU I OBUDOWY SZACHTÓW
ŚCIANY DZIAŁOWE
MOŻLIWOŚĆ WYDZIELENIA DOD. POMIESZCZENIA