


0 0.5 1m

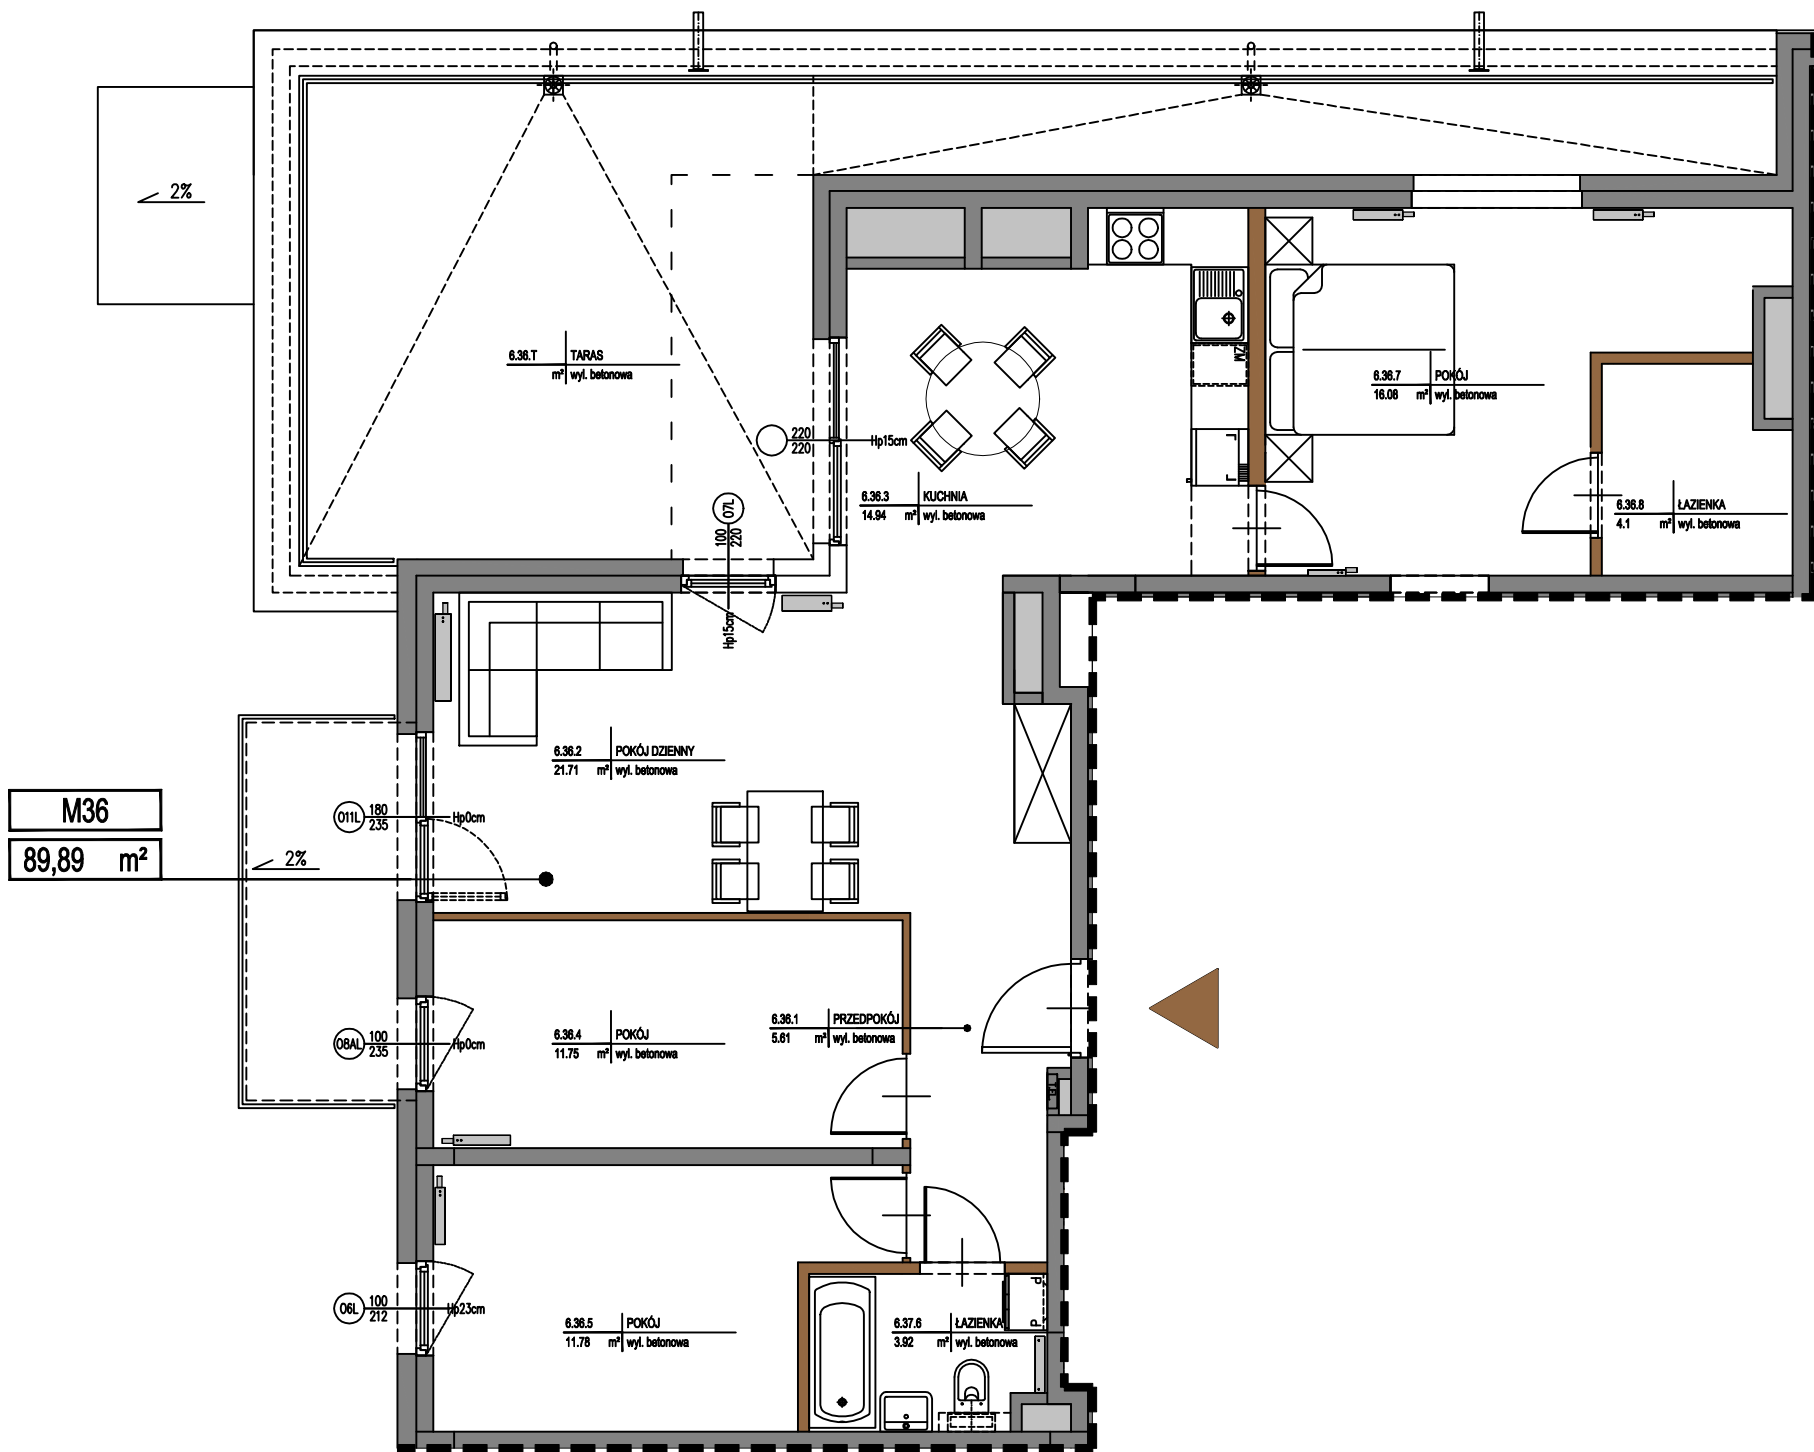

KUŹNICY KOŁŁATAJOWSKIEJ 42



UWAGA: PODANE POWIERZCHNIE SĄ POWIERZCHNIAMI PROJEKTOWANYMI W STANIE WYKOŃCZONYM. NA ETAPIE WYKONYWANIA BUDYNKU MOGĄ ONE ULEC PEWNYM ZMIANOM.

UWAGA: WYMIARY POMIESZCZEŃ, LOKALIZACJE PRZYBORÓW SANITARNYCH, ROZMIESZCZENIE PUNKTÓW OŚWIETLENIOWYCH ETC. PODANO ZGODNIE Z PROJEKTEM WYKONAWCZYM W TRAKCIE REALIZACJI PRAC BUDOWLANYCH MOGĄ WYSTĄPIĆ NIEWIELKIE RÓŻNICE.

UWAGA: POWIERZCHNIE BALKONÓW, TARASÓW ORAZ OGRÓDKÓW PODANOW PRZYBLIŻENIU. DOKŁADNY ICH ROZMIAR JEST ZALEŻNY OD TECHNOLOGII WYKONANIA PRAC NA BUDOWIE.

OPRACOWANIE NIE STANOWI OFERTY W ROZUMIENIU ART.66 KODEKSU CYW.

LOKALIZACJA MIESZKANIA: V PIĘTRO

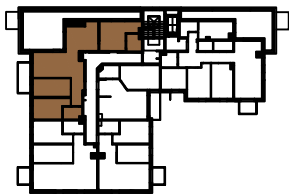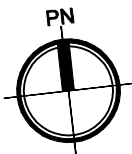

ZESTAWIENIE POWIERZCHNI:		[m²]
6.36.1	PRZEDPOKÓJ	5,61
6.36.2	POKÓJ DZIENNY	21,71
6.36.3	KUCHNIA	14,94
6.36.4	POKÓJ	11,75
6.36.5	POKÓJ	11,78
6.36.6	ŁAZIENKA	3,92
6.36.7	POKÓJ	16,08
6.36.8	ŁAZIENKA	4,1
SUMA		89,89

MIESZKANIE M36

V PIĘTRO
SKALA 1:8

LEGENDA

ŚCIANY NOŚNE BUDYNKU I OBUDOWY SZACHTÓW	
ŚCIANY DZIAŁOWE	
MOŻLIWOŚĆ WYDZIELENIA DOD. POMIESZCZENIA	