



RZUT MIESZKANIA NR 11

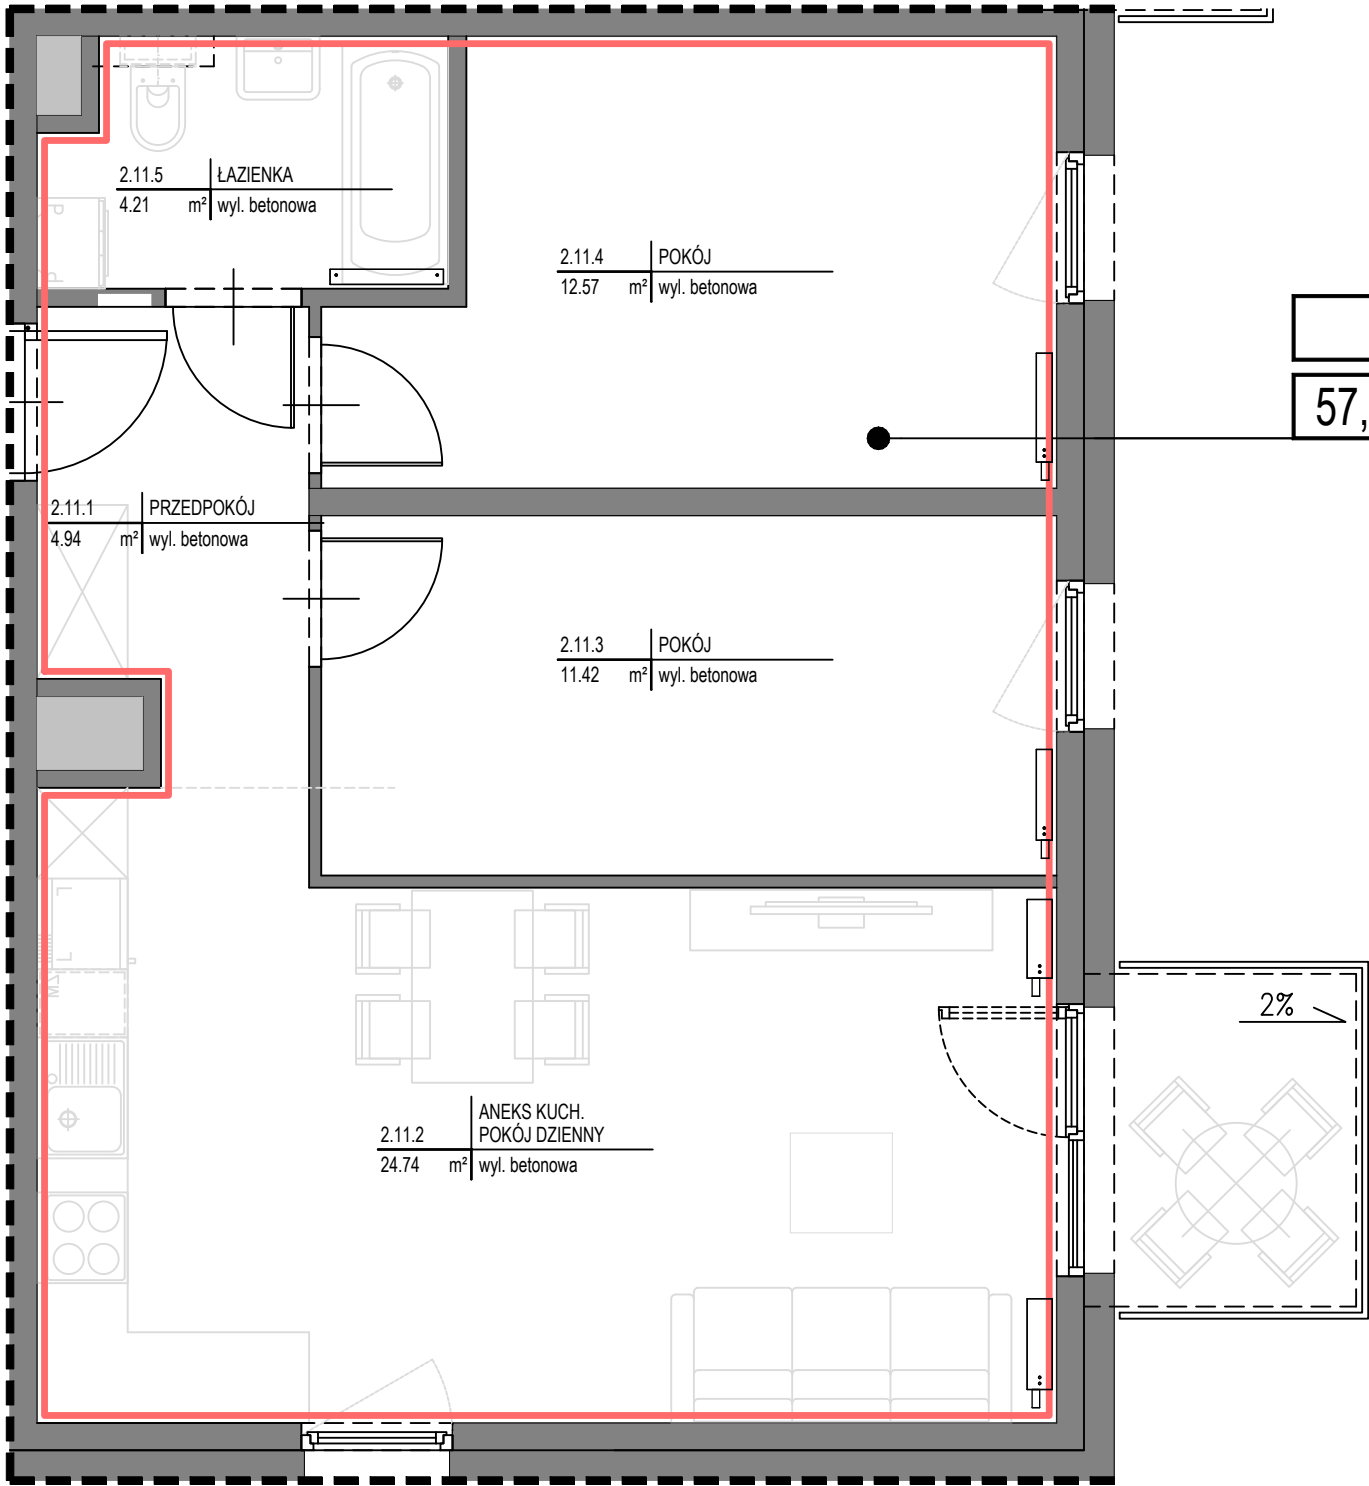

M11
57,88 m²

LOKALIZACJA MIESZKANIA:
I PIĘTRO

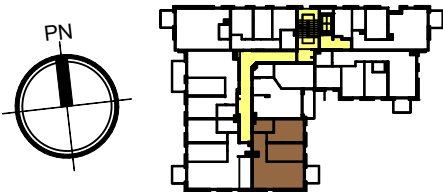

KRAKÓW, UL. KUŹNICY KOLŁATAJOWSKIEJ

MIESZKANIE NR 11

POWIERZCHNIA UŻYTKOWA - 57,88 m²
WYMIARY PODANO WG OBIARU Z NATURY ZGODNIE Z NORMĄ : PN-ISO 9836:2022-07

MIESZKANIE NR 11	
PRZEDPOKÓJ	- 4,94 m ²
POKÓJ DZIENNY Z ANEKSEM KUCH	- 24,74 m ²
POKÓJ	- 11,42 m ²
POKÓJ	- 12,57 m ²
ŁAZIENKA	- 4,21 m ²
SUMA POW.	- 57,88 m ²

CZĘŚCI WSPÓLNE BUDYNKU

LOKAL MIESZKALNY JEST WYDZIELONY ŚCIANAMI TRWAŁYMI.
DOJŚCIE DO LOKALU Z TERENU W UŻYTKOWANIU WSPÓLNYM
PRZEZ CZĘŚCI WSPÓLNE BUDYNKU.

Ja, mgr inż. arch. Robert Legieć (nr upr. RP. Upr.70/97) będąc autorem
opracowania oświadczam, że niniejsza dokumentacja jest zgodna ze
stanem faktycznym (data).

podpis

Nazwa:
INWENTARYZACJA ARCHITEKTONICZNO BUDOWLANA LOKALI MIESZKALNYCH
W BUDYNKU WIELORODZINNYM W KRAKOWIE

Adres inwestycji:
KRAKÓW, UL. KUŹNICY KOLŁATAJOWSKIEJ,
DZIAŁKI NR 606/1, 606/2 , 607, 608/1, 608/2, 609, 610 OBR. 29, JEDN. EWID.
KROWODRZA

Inwestor:
REAL-CONSTRUCT SP.Z O.O.,
UL. SIEWNA 44, 31-231 KRAKÓW, NIP: 6771001609

Autor opracowania mgr inż. arch. Robert Legieć	Nr upr. projektowych: RP. Upr. 70/97	Podpis:
---	---	---------

Treść rysunku:
MIESZKANIE NR 11

Faza proj.: POWYK.	Branża: ARCH.	Data:	Skala 1:50	Nr Rys. M 11
-----------------------	------------------	-------	---------------	-----------------