

RZUT MIESZKANIA NR 13

KRAKÓW, UL. KUŹNICY KOLŁATAJOWSKIEJ

MIESZKANIE NR 13

POWIERZCHNIA UŻYTKOWA - 72,10 m²
WYMIARY PODANO WG OBIARU Z NATURY ZGODNIE Z NORMĄ : PN-ISO 9836:2022-07

MIESZKANIE NR 13

PRZEDPOKÓJ	- 11,70 m ²
POKÓJ DZIENNY Z ANEKSEM KUCH	- 21,51 m ²
POKÓJ	- 10,91 m ²
POKÓJ	- 12,54 m ²
POKÓJ	- 9,48 m ²
ŁAZIENKA	- 3,91 m ²
WC	- 2,05 m ²

SUMA POW. - 72,10 m²

CZĘŚCI WSPÓLNE BUDYNKU

LOKAL MIESZKALNY JEST WYDZIELONY ŚCIANAMI TRWAŁYMI.
DOJŚCIE DO LOKALU Z TERENU W UŻYTKOWANIU WSPÓLNYM PRZEZ CZĘŚCI WSPÓLNE BUDYNKU.

Ja, mgr inż. arch. Robert Legieć (nr upr. RP. Upr.70/97) będąc autorem opracowania oświadczam, że niniejsza dokumentacja jest zgodna ze stanem faktycznym (data).

podpis

Nazwa:
INWENTARYZACJA ARCHITEKTONICZNO BUDOWLANA LOKALI MIESZKALNYCH W BUDYNKU WIELORODZINNYM W KRAKOWIE

Adres inwestycji:
KRAKÓW, UL. KUŹNICY KOLŁATAJOWSKIEJ,
DZIAŁKI NR 606/1, 606/2 , 607, 608/1, 608/2, 609, 610 OBR. 29, JEDN. EWID. KROWODRZA


Inwestor:
REAL-CONSTRUCT SP.Z.O.O.,
UL. SIEWNA 44, 31-231 KRAKÓW, NIP: 6771001609

Autor opracowania mgr inż. arch. Robert Legieć	Nr upr. projektowych: RP. Upr. 70/97	Podpis:
---	---	---------

Treść rysunku:
MIESZKANIE NR 13

Faza proj.:	Branża:	Data:	Skala	Nr Rys.
POWYK.	ARCH.		1:50	M 13

PROJEKT OBIĘTY PRAWAMI AUTORSKIMI, WSZELKIE PRAWA ZASTRZEŻONE PROBINVEST ARCHITEKCI

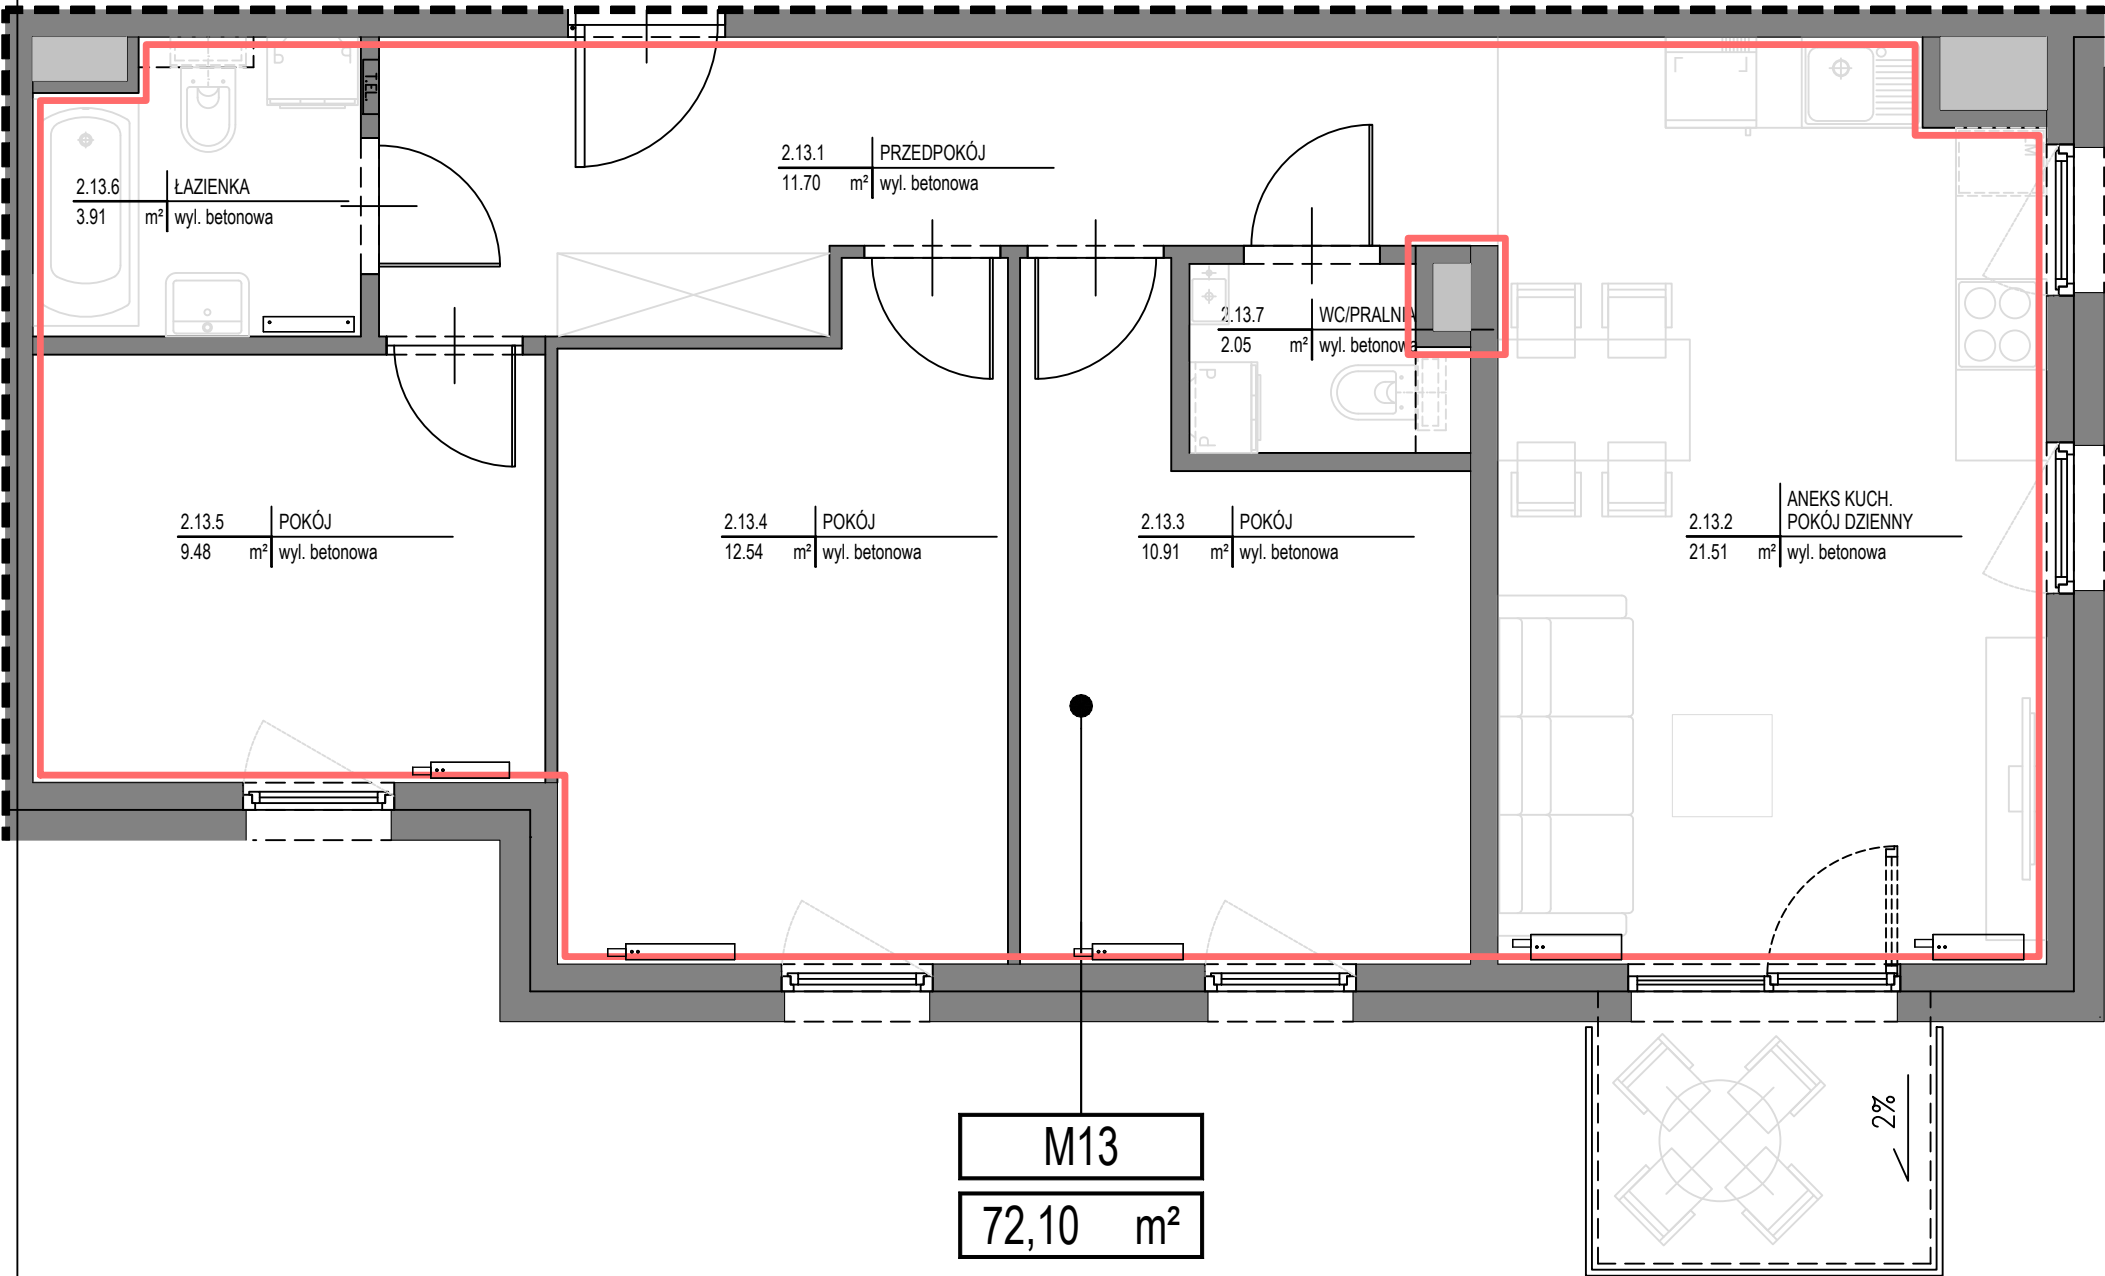

LOKALIZACJA MIESZKANIA:
I PIĘTRO

