


RZUT MIESZKANIA NR 16

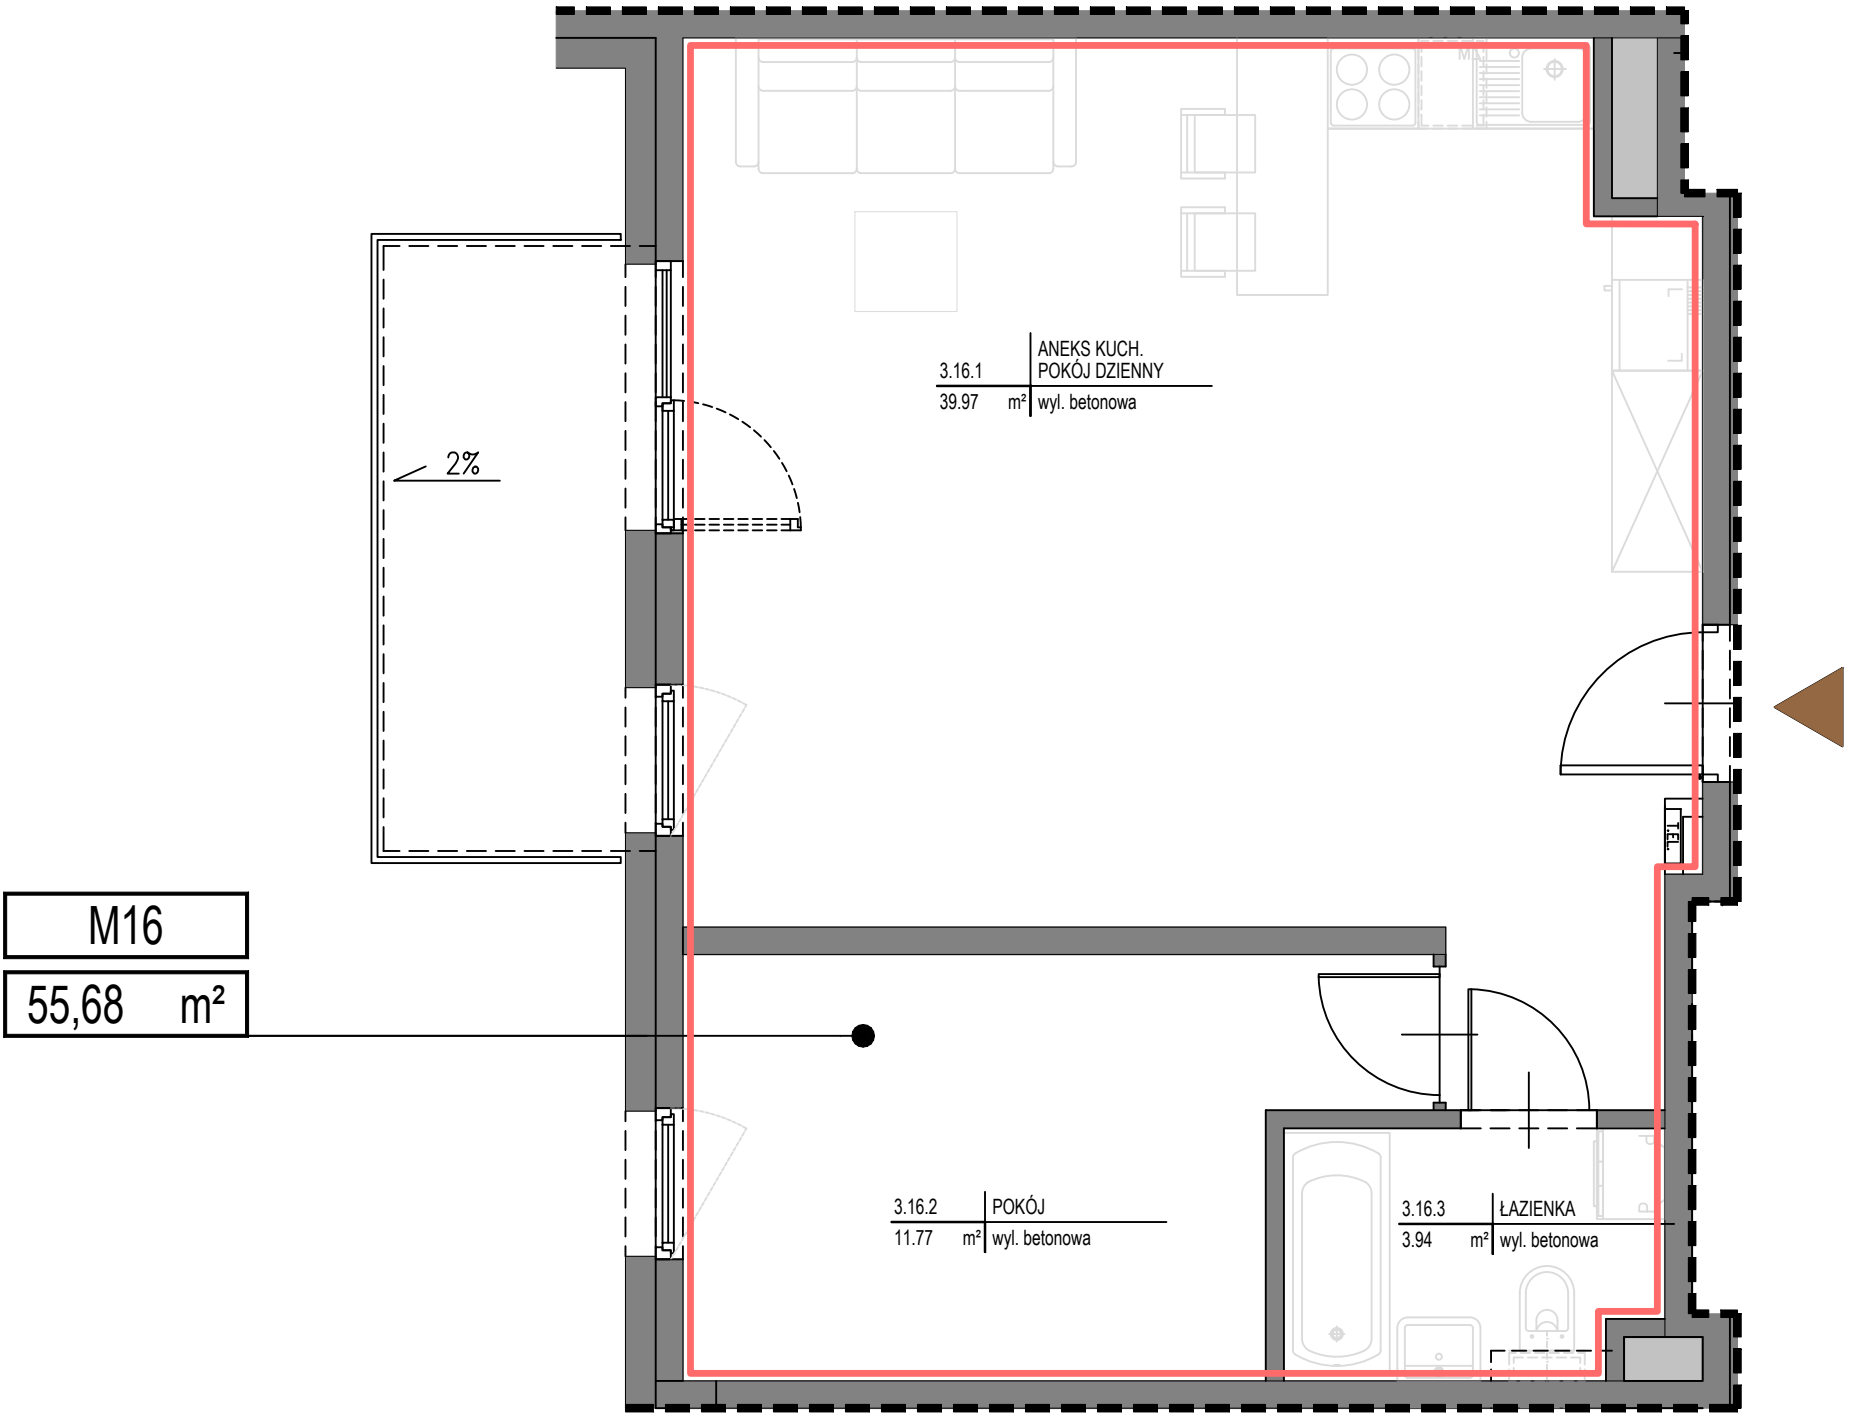

KRAKÓW, UL. KUŹNICY KOLŁATAJOWSKIEJ

MIESZKANIE NR 16

POWIERZCHNIA UŻYTKOWA - 55,68 m²
WYMIARY PODANO WG OBIARU Z NATURY ZGODNIE Z NORMĄ : PN-ISO 9836:2022-07

MIESZKANIE NR 16	
POKÓJ DZIENNY Z ANEKSEM KUCH.-	39,97 m ²
POKÓJ	- 11,77 m ²
ŁAZIENKA	- 3,94 m ²
SUMA POW.	- 55,68 m ²

CZĘŚCI WSPÓLNE BUDYNKU

LOKAL MIESZKALNY JEST WYDZIELONY ŚCIANAMI TRWAŁYMI. DOJŚCIE DO LOKALU Z TERENU W UŻYTKOWANIU WSPÓLNYM PRZEZ CZĘŚCI WSPÓLNE BUDYNKU.

Ja, mgr inż.arch. Robert Legieć (nr upr. RP. Upr.70/97) będąc autorem opracowania oświadczam, że niniejsza dokumentacja jest zgodna ze stanem faktycznym (data).

podpis

Nazwa:
INWENTARYZACJA ARCHITEKTONICZNO BUDOWLANA LOKALI MIESZKALNYCH W BUDYNKU WIELORODZINNYM W KRAKOWIE

Adres inwestycji:
KRAKÓW, UL. KUŹNICY KOLŁATAJOWSKIEJ, DZIAŁKI NR 606/1, 606/2 , 607, 608/1, 608/2, 609, 610 OBR. 29, JEDN. EWID. KROWODRZA

Inwestor:
REAL-CONSTRUCT SP.Z.O.O., UL. SIEWNA 44, 31-231 KRAKÓW, NIP: 6771001609

Autor opracowania mgr inż. arch. Robert Legieć	Nr upr. projektowych: RP. Upr. 70/97	Podpis:
---	---	---------

Treść rysunku:
MIESZKANIE NR 16

Faza proj.:	Branża:	Data:	Skala	Nr Rys.
POWYK.	ARCH.		1:50	M 16