


RZUT MIESZKANIA NR 19

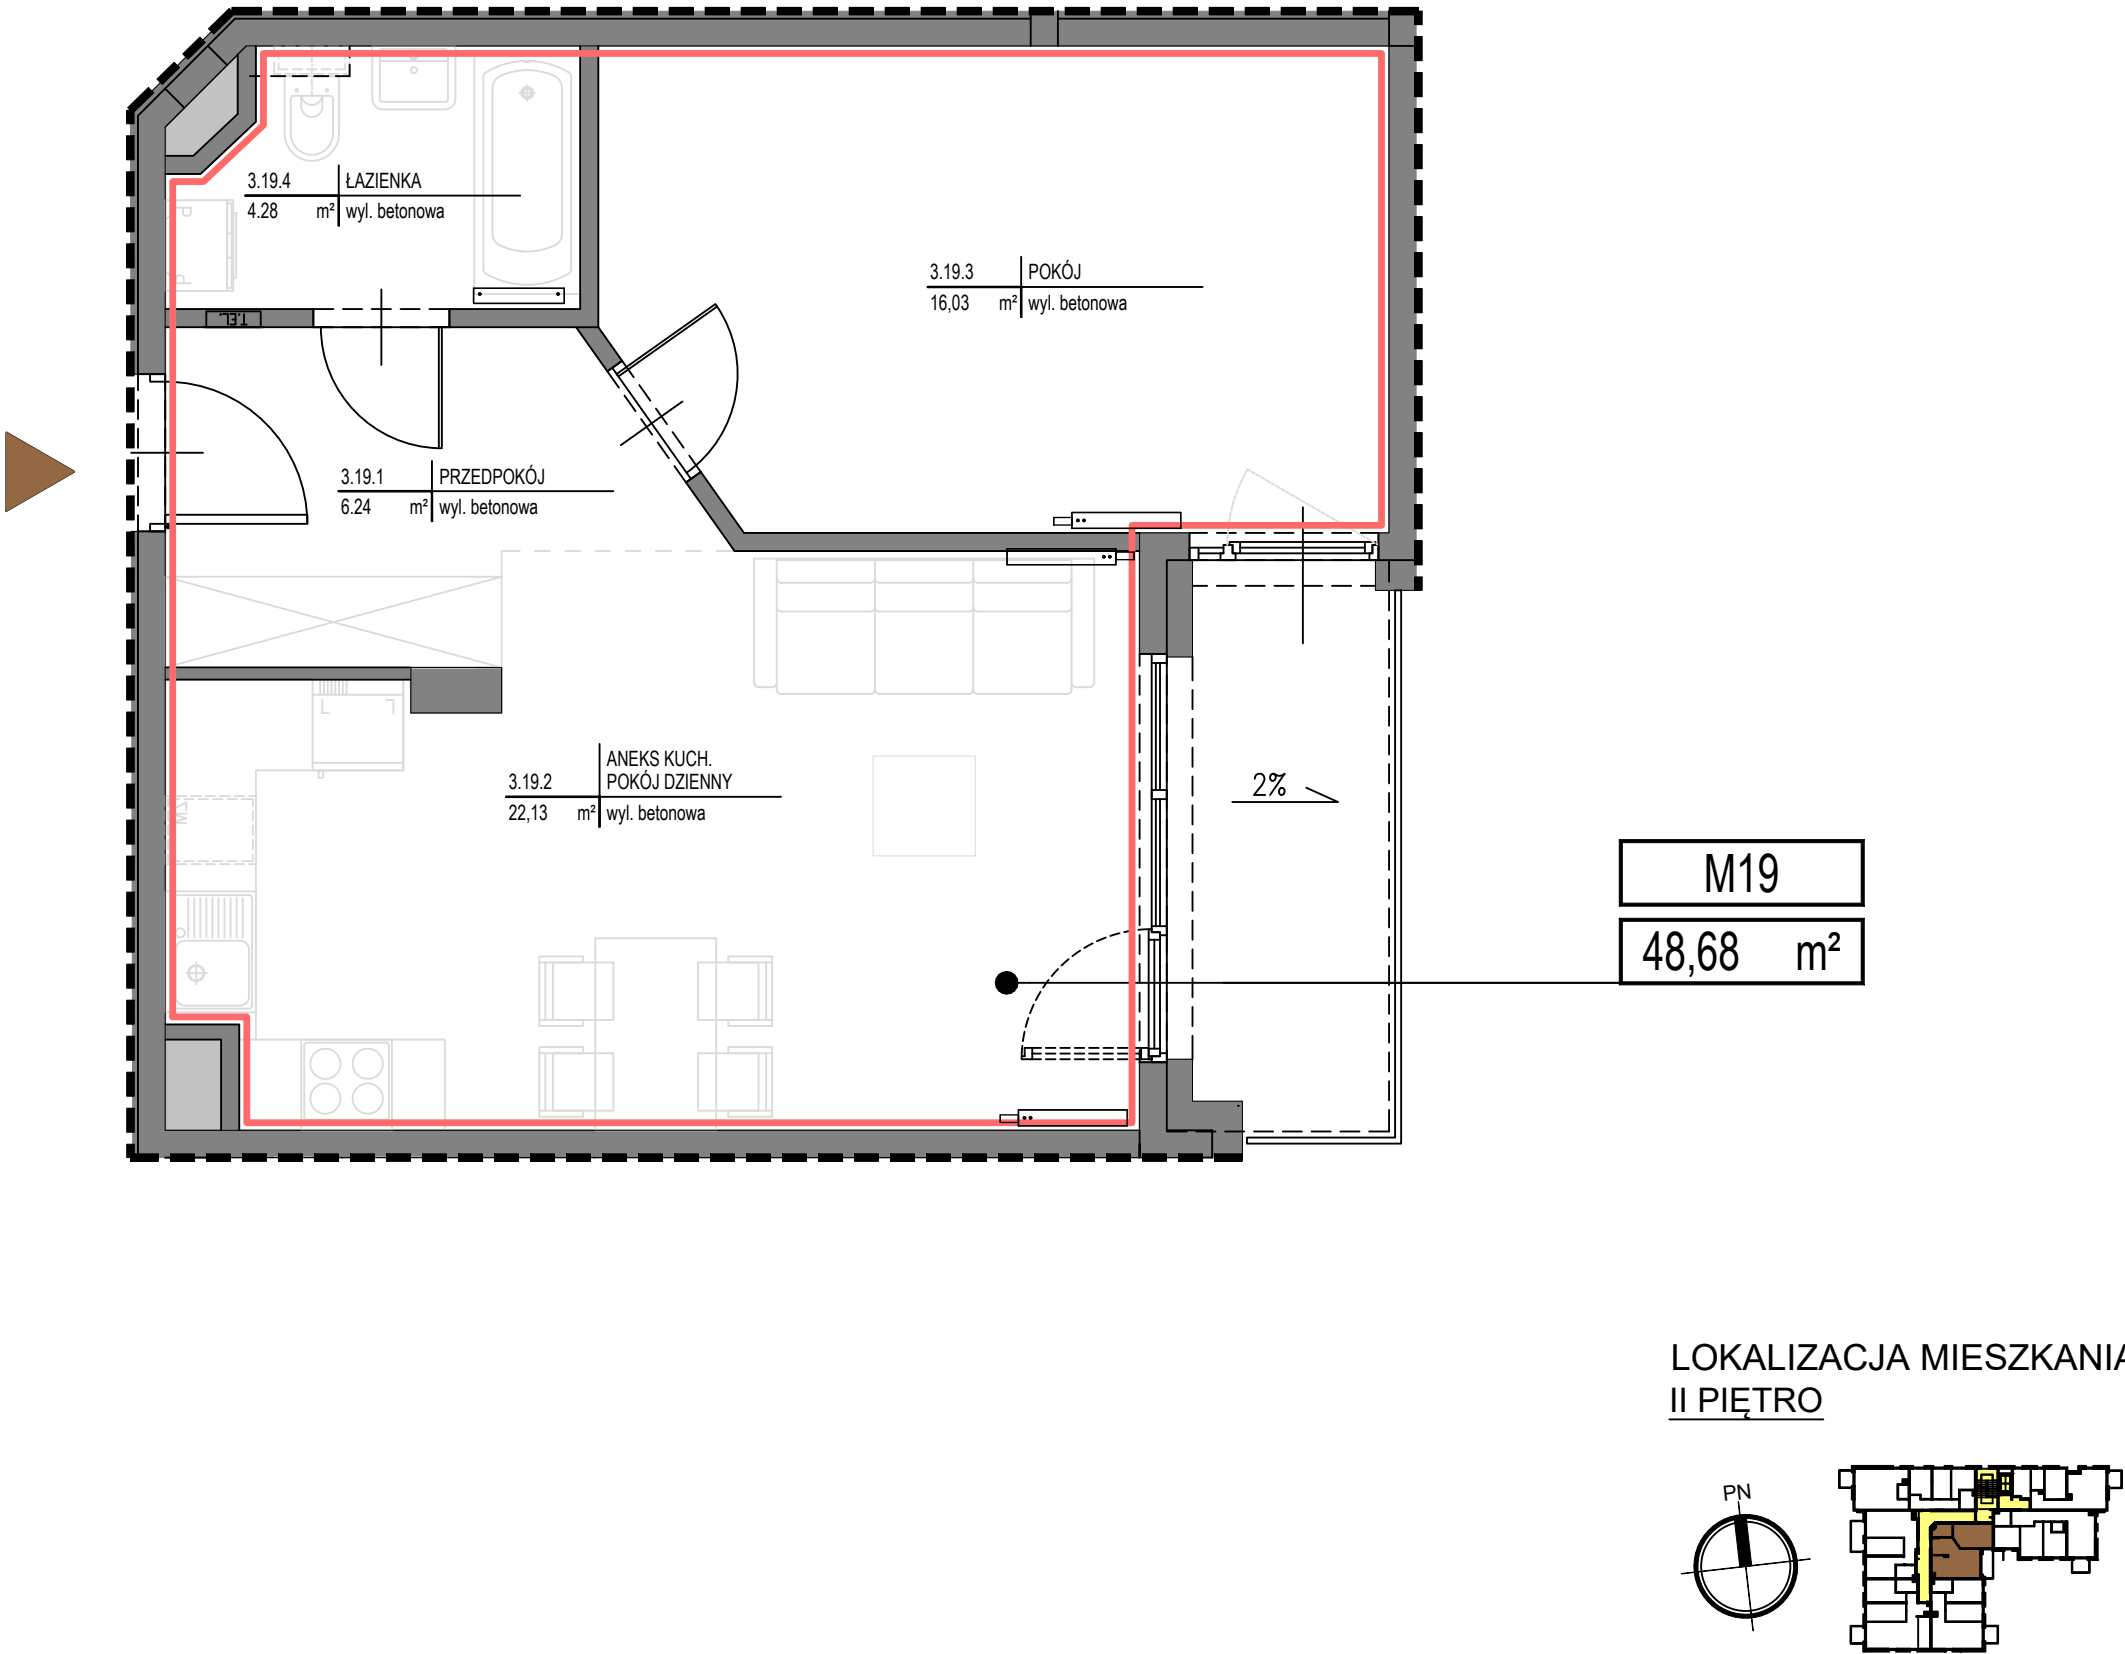

LOKALIZACJA MIESZKANIA:
II PIĘTRO

PROBINVEST

architekci

Probinvest Enterprise

ul. Zabłocie 39, 30-701 Kraków

NIP 679 119 38 42

REGON 003925342

+48 12 641 50 85

biuro@probinvest.pl

www.probinvest.pl

KRAKÓW, UL. KUŹNICY KOLŁATAJOWSKIEJ

MIESZKANIE NR 19

POWIERZCHNIA UŻYTKOWA - 48,68 m²

WYMIARY PODANO WG OBIARU Z NATURY ZGODNIE Z NORMĄ : PN-ISO 9836:2022-07

MIESZKANIE NR 19

PRZEDPOKÓJ

- 6,24 m²

POKÓJ DZIENNY Z ANEKSEM KUCH-

22,13 m²

POKÓJ

- 16,03 m²

ŁAZIENKA

- 4,28 m²

SUMA POW.

- 48,68 m²

CZĘŚCI WSPÓLNE BUDYNKU

LOKAL MIESZKALNY JEST WYDZIELONY ŚCIANAMI TRWAŁYMI.

DOJŚCIE DO LOKALU Z TERENU W UŻYTKOWANIU WSPÓLNYM

PRZEZ CZĘŚCI WSPÓLNE BUDYNKU.

Ja, mgr inż. arch. Robert Legieć (nr upr. RP. Upr.70/97) będąc autorem

opracowania oświadczam, że niniejsza dokumentacja jest zgodna ze

stanem faktycznym (data).

podpis

Nazwa:

INWENTARYZACJA ARCHITEKTONICZNO BUDOWLANA LOKALI MIESZKALNYCH

W BUDYNKU WIELORODZINNYM W KRAKOWIE

Adres inwestycji:

KRAKÓW, UL. KUŹNICY KOLŁATAJOWSKIEJ,

DZIAŁKI NR 606/1, 606/2 , 607, 608/1, 608/2, 609, 610 OBR. 29, JEDN. EWID.

KROWODRZA

Inwestor:

REAL-CONSTRUCT SP.Z O.O.,

UL. SIEWNA 44, 31-231 KRAKÓW, NIP: 6771001609

Autor opracowania

mgr inż. arch. Robert Legieć

Nr upr. projektowych:

RP. Upr. 70/97

Podpis:

Treść rysunku:

MIESZKANIE NR 19

Faza proj.:

Branża:

Data:

Skala

Nr Rys.

POWYK.

ARCH.

1:50

M 19

PROJEKT OBIĘTY PRAWAMI AUTORSKIMI, WSZELKIE PRAWA ZASTRZEŻONE PROBINVEST ARCHITEKCI