



RZUT MIESZKANIA NR 28

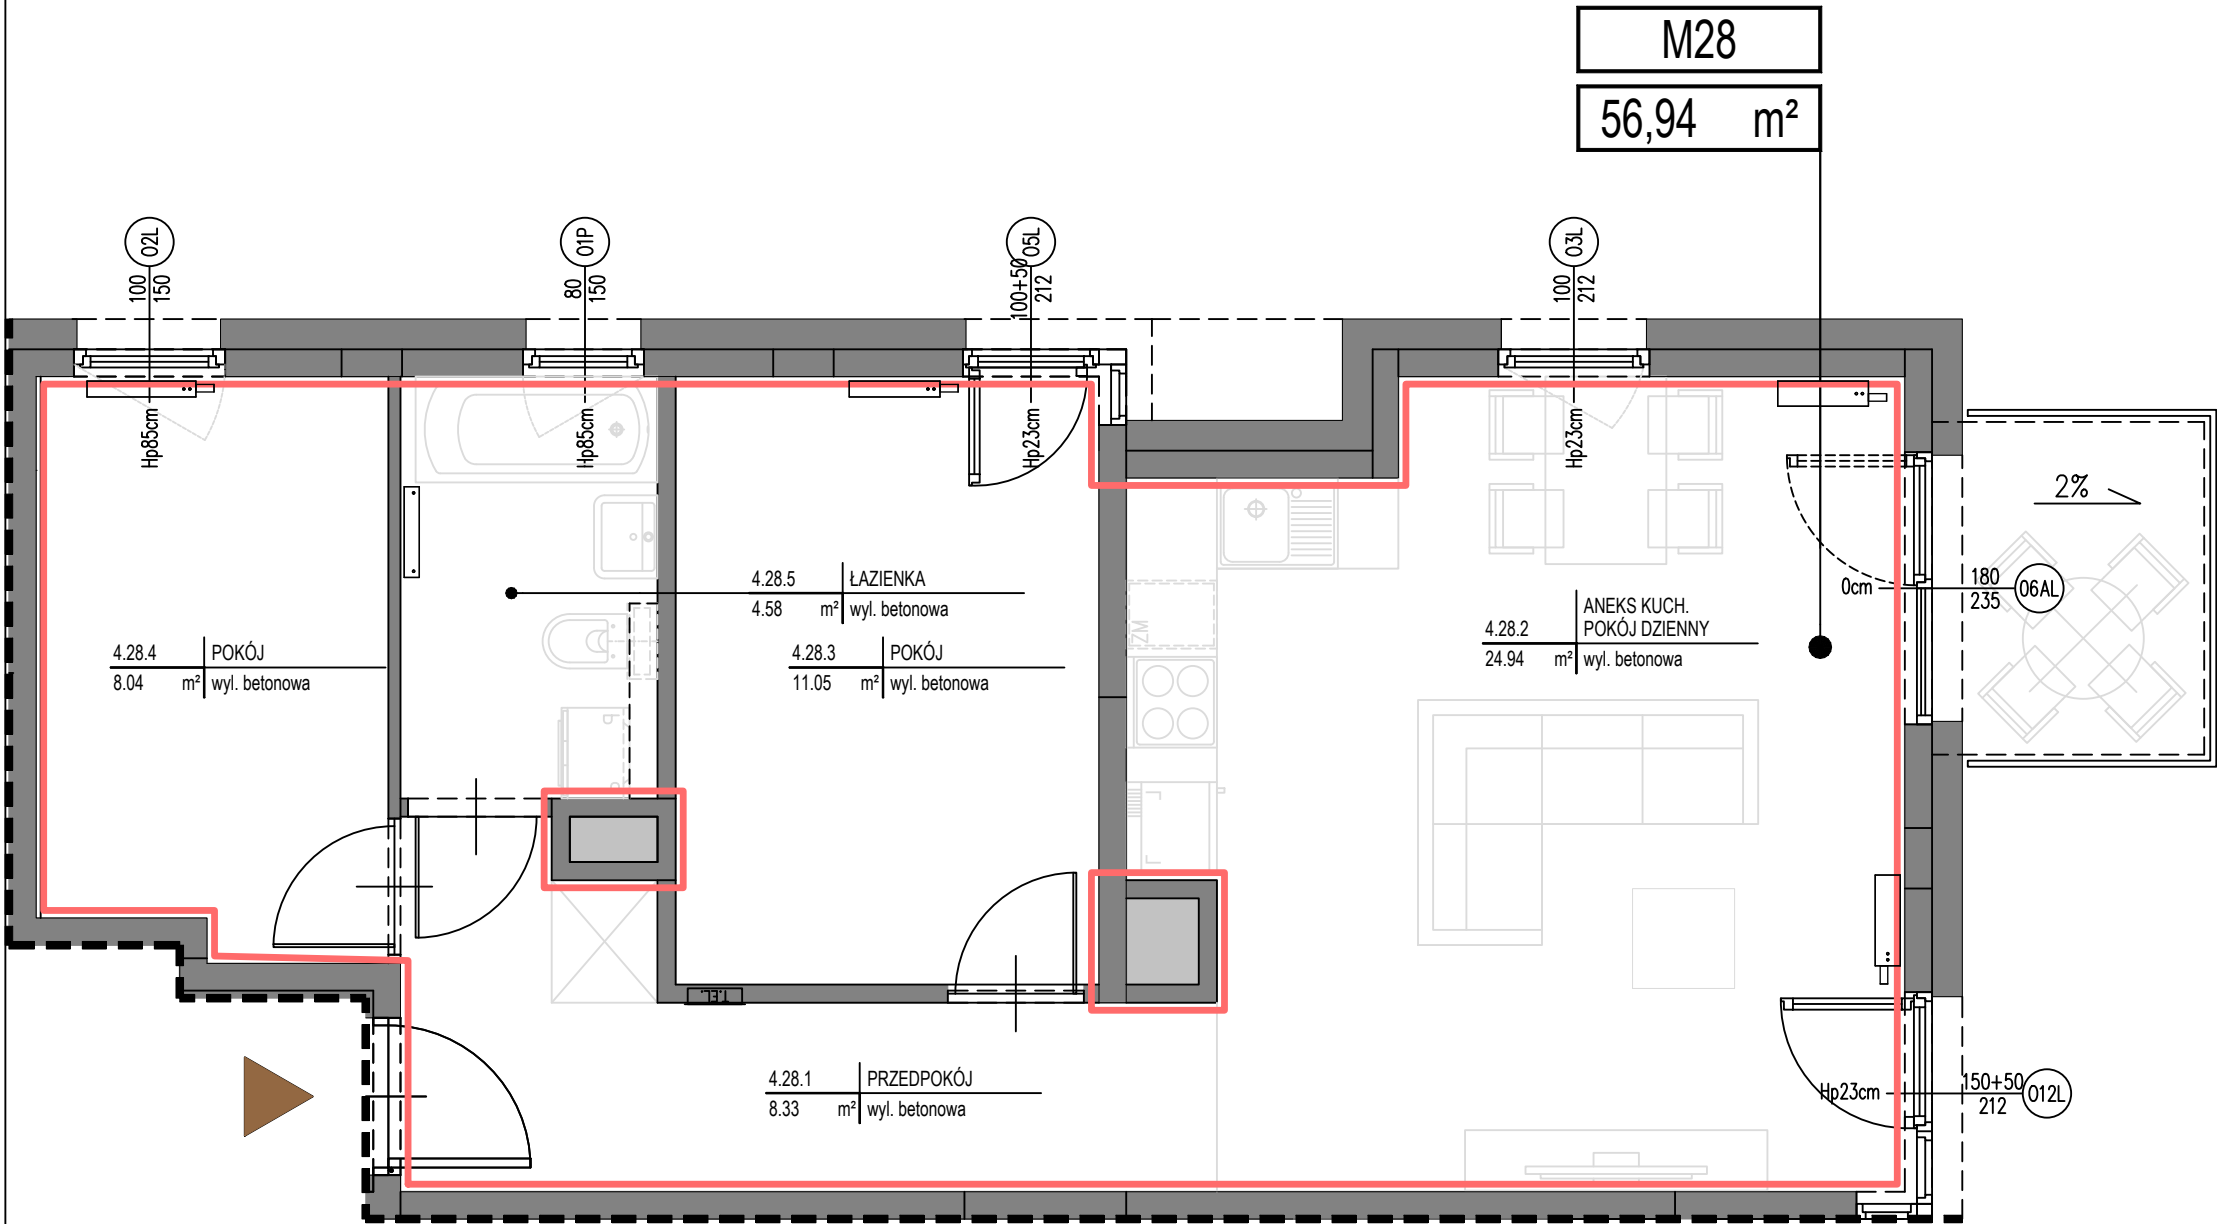

LOKALIZACJA MIESZKANIA:
III PIĘTRO

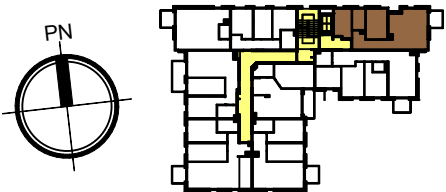

PROBINVEST
architekci

Probinvest Enterprise
ul. Zabłocie 39, 30-701 Kraków
NIP 679 119 38 42
REGON 003925342

+48 12 641 50 85
biuro@probinvest.pl
www.probinvest.pl

KRAKÓW, UL. KUŹNICY KOLŁATAJOWSKIEJ

MIESZKANIE NR 28

POWIERZCHNIA UŻYTKOWA - 56,94 m²
WYMIARY PODANO WG OBIARU Z NATURY ZGODNIE Z NORMĄ : PN-ISO 9836:2022-07

MIESZKANIE NR 28

PRZEDPOKÓJ - 8,33 m²

POKÓJ DZIENNY Z ANEKSEM KUCH - 24,94 m²

POKÓJ - 11,05 m²

POKÓJ - 8,04 m²

ŁAZIENKA - 4,58 m²

SUMA POW. - 56,94 m²

CZĘŚCI WSPÓLNE BUDYNKU

LOKAL MIESZKALNY JEST WYDZIELONY ŚCIANAMI TRWAŁYMI.
DOJŚCIE DO LOKALU Z TERENU W UŻYTKOWANIU WSPÓLNYM PRZEZ CZĘŚCI WSPÓLNE BUDYNKU.

Ja, mgr inż. arch. Robert Legieć (nr upr. RP. Upr.70/97) będąc autorem opracowania oświadczam, że niniejsza dokumentacja jest zgodna ze stanem faktycznym (data).

podpis

Nazwa:
INWENTARYZACJA ARCHITEKTONICZNO BUDOWLANA LOKALI MIESZKALNYCH W BUDYNKU WIELORODZINNYM W KRAKOWIE

Adres inwestycji:
KRAKÓW, UL. KUŹNICY KOLŁATAJOWSKIEJ,
DZIAŁKI NR 606/1, 606/2 , 607, 608/1, 608/2, 609, 610 OBR. 29, JEDN. EWID. KROWODRZA

Inwestor:
REAL-CONSTRUCT SP. Z O.O.,
UL. SIEWNA 44, 31-231 KRAKÓW, NIP: 6771001609

Autor opracowania
mgr inż. arch. Robert Legieć

Nr upr. projektowych:
RP. Upr. 70/97

Podpis:

Treść rysunku:
MIESZKANIE NR 28

Faza proj.:
POWYK.

Branża:
ARCH.

Data:

Skala:
1:50

Nr Rys.:
M 28

PROJEKT OBYJĘTY PRAWAMI AUTORSKIMI, WSZELKIE PRAWA ZASTRZEŻONE PROBINVEST ARCHITEKCI