



RZUT MIESZKANIA NR 39

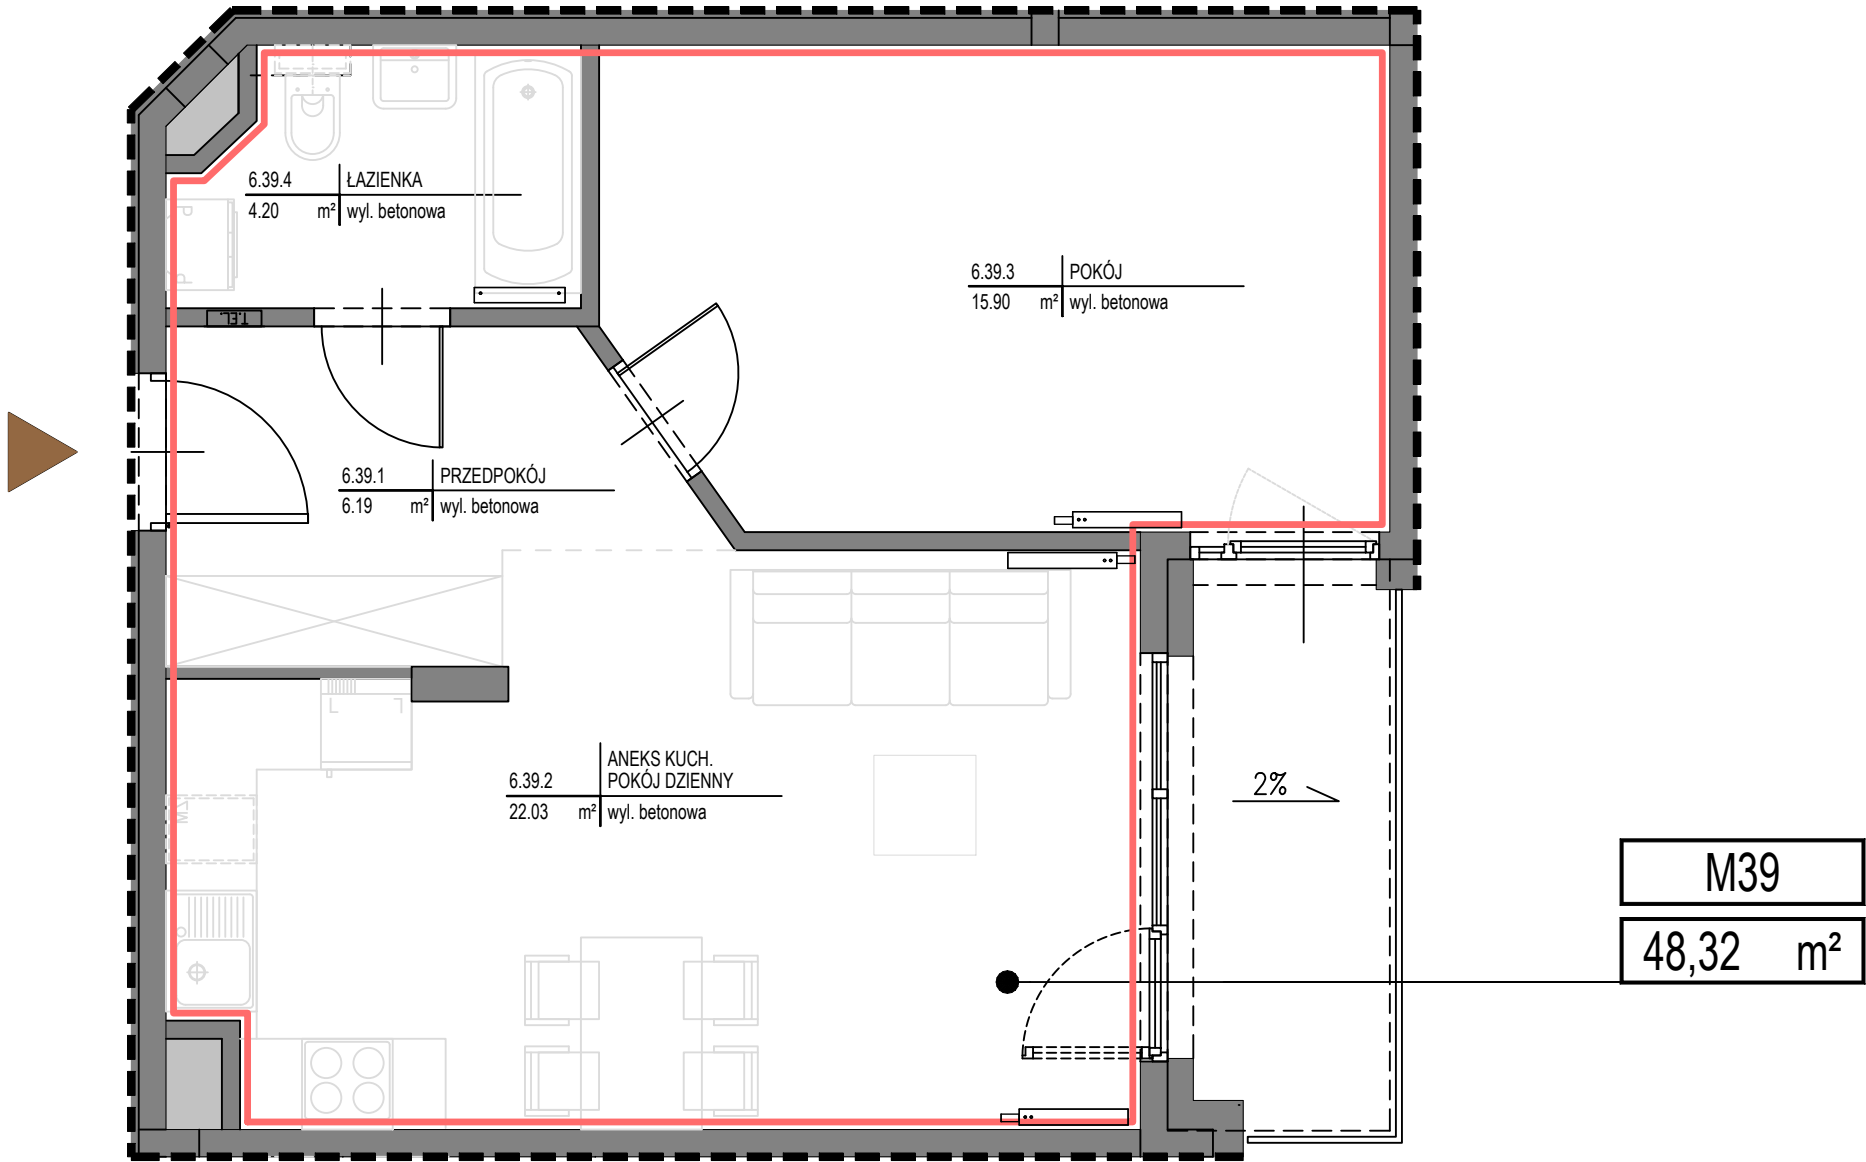

LOKALIZACJA MIESZKANIA:
V PIĘTRO

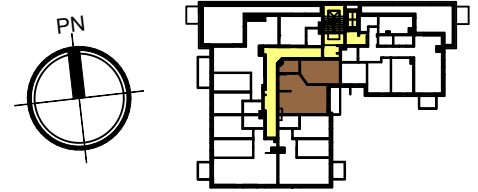

KRAKÓW, UL. KUŹNICY KOLŁATAJOWSKIEJ

MIESZKANIE NR 39

POWIERZCHNIA UŻYTKOWA - 48,32 m²
WYMIARY PODANO WG OBIARU Z NATURY ZGODNIE Z NORMĄ : PN-ISO 9836:2022-07

MIESZKANIE NR 39	
PRZEDPOKÓJ	- 6,19 m ²
POKÓJ DZIENNY Z ANEKSEM KUCH-	22,03 m ²
POKÓJ	- 15,90 m ²
ŁAZIENKA	- 4,20 m ²
SUMA POW.	- 48,32 m ²

CZĘŚCI WSPÓLNE BUDYNKU

LOKAL MIESZKALNY JEST WYDZIELONY ŚCIANAMI TRWAŁYMI. DOJŚCIE DO LOKALU Z TERENU W UŻYTKOWANIU WSPÓLNYM PRZEZ CZĘŚCI WSPÓLNE BUDYNKU.

Ja, mgr inż. arch. Robert Legieć (nr upr. RP. Upr.70/97) będąc autorem opracowania oświadczam, że niniejsza dokumentacja jest zgodna ze stanem faktycznym (data).

podpis

Nazwa: INWENTARYZACJA ARCHITEKTONICZNO BUDOWLANA LOKALI MIESZKALNYCH W BUDYNKU WIELORODZINNYM W KRAKOWIE			
Adres inwestycji: KRAKÓW, UL. KUŹNICY KOLŁATAJOWSKIEJ, DZIAŁKI NR 606/1, 606/2 , 607, 608/1, 608/2, 609, 610 OBR. 29, JEDN. EWID. KROWODRZA			
Inwestor: REAL-CONSTRUCT SP.Z O.O., UL. SIEWNA 44, 31-231 KRAKÓW, NIP: 6771001609			
Autor opracowania mgr inż. arch. Robert Legieć	Nr upr. projektowych: RP. Upr. 70/97	Podpis:	
Treść rysunku: MIESZKANIE NR 39			
Faza proj.: POWYK.	Branża: ARCH.	Data:	Skala 1:50
		Nr Rys. M 39	
PROJEKT OBIĘTY PRAWAMI AUTORSKIMI, WSZELKIE PRAWA ZASTRZEŻONE PROBINVEST ARCHITEKCI			