

RZUT MIESZKANIA NR 8

KRAKÓW, UL. KUŹNICY KOŁŁATAJOWSKIEJ

MIESZKANIE NR 8

POWIERZCHNIA UŻYTKOWA - 79,70 m²
WYMIARY PODANO WG OBMIARU Z NATURY ZGODNIE Z NORMA: PN-ISO 9836:2022-07

MIESZKANIE NR 8

PRZEDPOKÓJ	- 10,98 m ²
POKÓJ DZIENNY Z ANEKSEM KUCH	- 32,57 m ²
POKÓJ	- 10,24 m ²
POKÓJ	- 9,47 m ²
POKÓJ	- 9,37 m ²
ŁAZIENKA	- 4,66 m ²
WC	- 2,41 m ²

SUMA POW. - 79,70 m²

CZĘŚCI WSPÓLNE BUDYNKU

LOKAL MIESZKALNY JEST WYDZIELONY ŚCIANAMI TRWAŁYMI.
DOJŚCIE DO LOKALU Z TERENU W UŻYTKOWANIU WSPÓLNYM
PRZEZ CZĘŚCI WSPÓLNE BUDYNKU.

Ja, mgr inż. arch. Robert Legieć (nr upr. RP. Upr. 70/97) będąc autorem
opracowania oświadczam, że niniejsza dokumentacja jest zgodna ze
stanem faktycznym (data).

podpis

Nazwa:
INWENTARYZACJA ARCHITEKTONICZNO BUDOWLANA LOKALI MIESZKALNYCH
W BUDYNKU WIELORODZINNYM W KRAKOWIE

Adres inwestycji:
KRAKÓW, UL. KUŹNICY KOŁŁATAJOWSKIEJ,
DZIAŁKI NR 606/1, 606/2, 607, 608/1, 608/2, 609, 610 OBR. 29, JEDN. EWID.
KROWODRZA


Inwestor:
REAL-CONSTRUCT SP.Z O.O.,
UL. SIEWNA 44, 31-231 KRAKÓW, NIP: 6771001609

Autor opracowania mgr inż. arch. Robert Legieć	Nr upr. projektowych: RP. Upr. 70/97	Podpis:
---	---	---------

Treść rysunku:
MIESZKANIE NR 8

Faza proj.: POWYK.	Branża: ARCH.	Data:	Skala 1:50	Nr Rys. M 8
-----------------------	------------------	-------	---------------	----------------

PROJEKT OBIĘTY PRAWAMI AUTORSKIMI, WSZELKIE PRAWA ZASTRZEŻONE PROBINVEST ARCHITEKCI

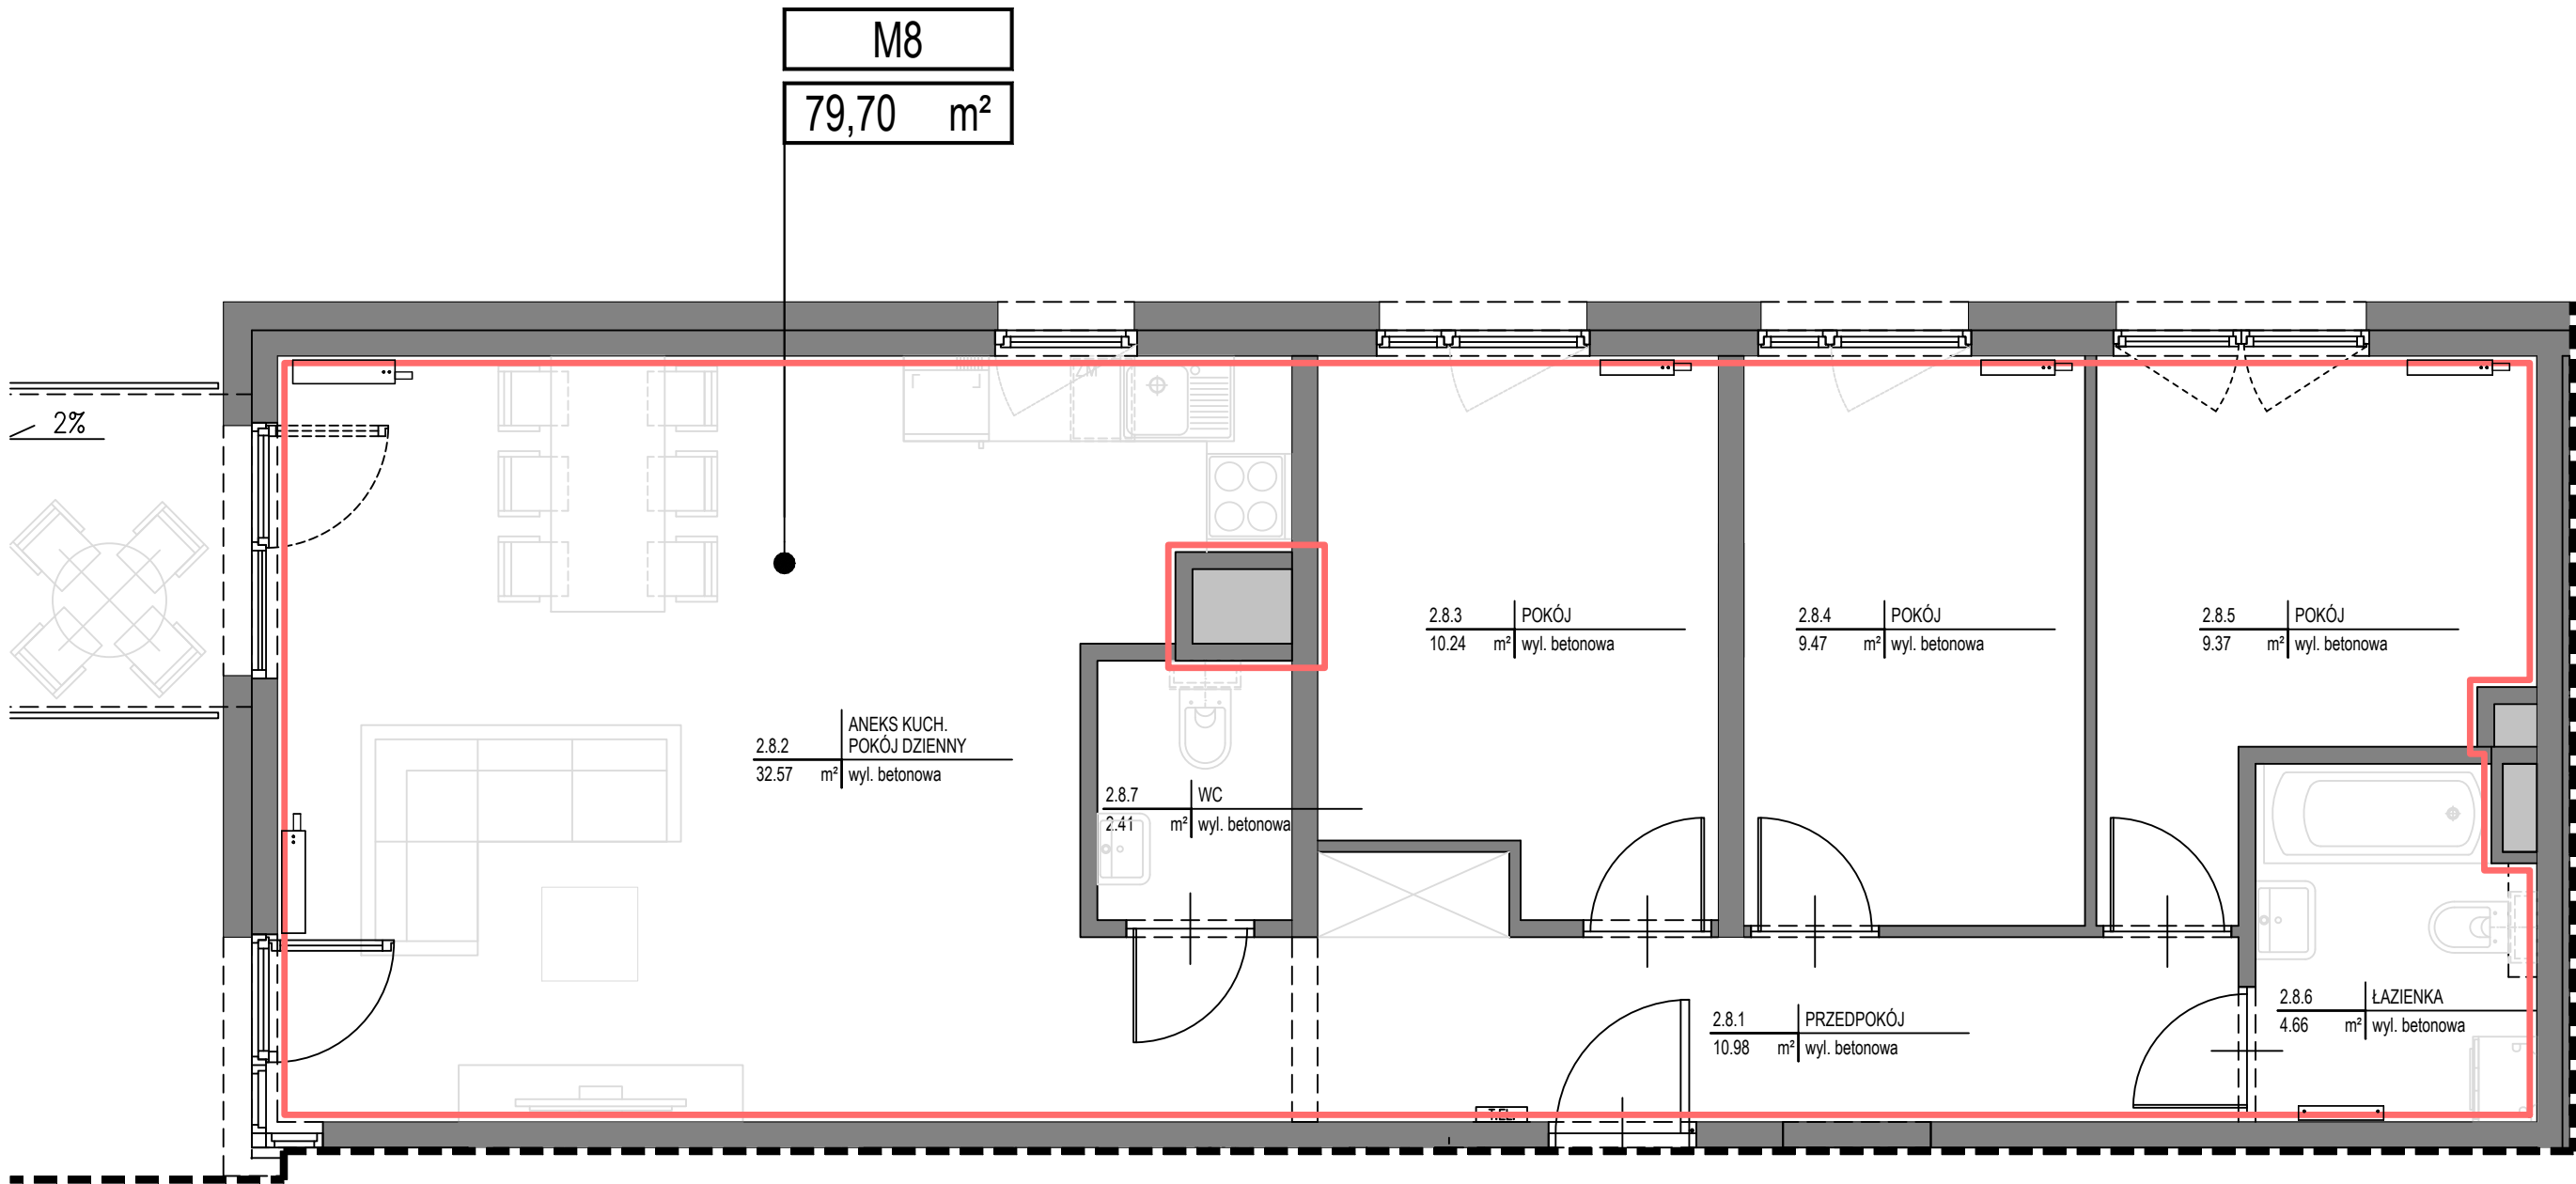

LOKALIZACJA MIESZKANIA:
I PIĘTRO

